



NIEUWE TOESTAND

**ZIE BIJZONDERE
VOORWAARDE(N)**

Alle maten zijn ter plaatsen te controleren

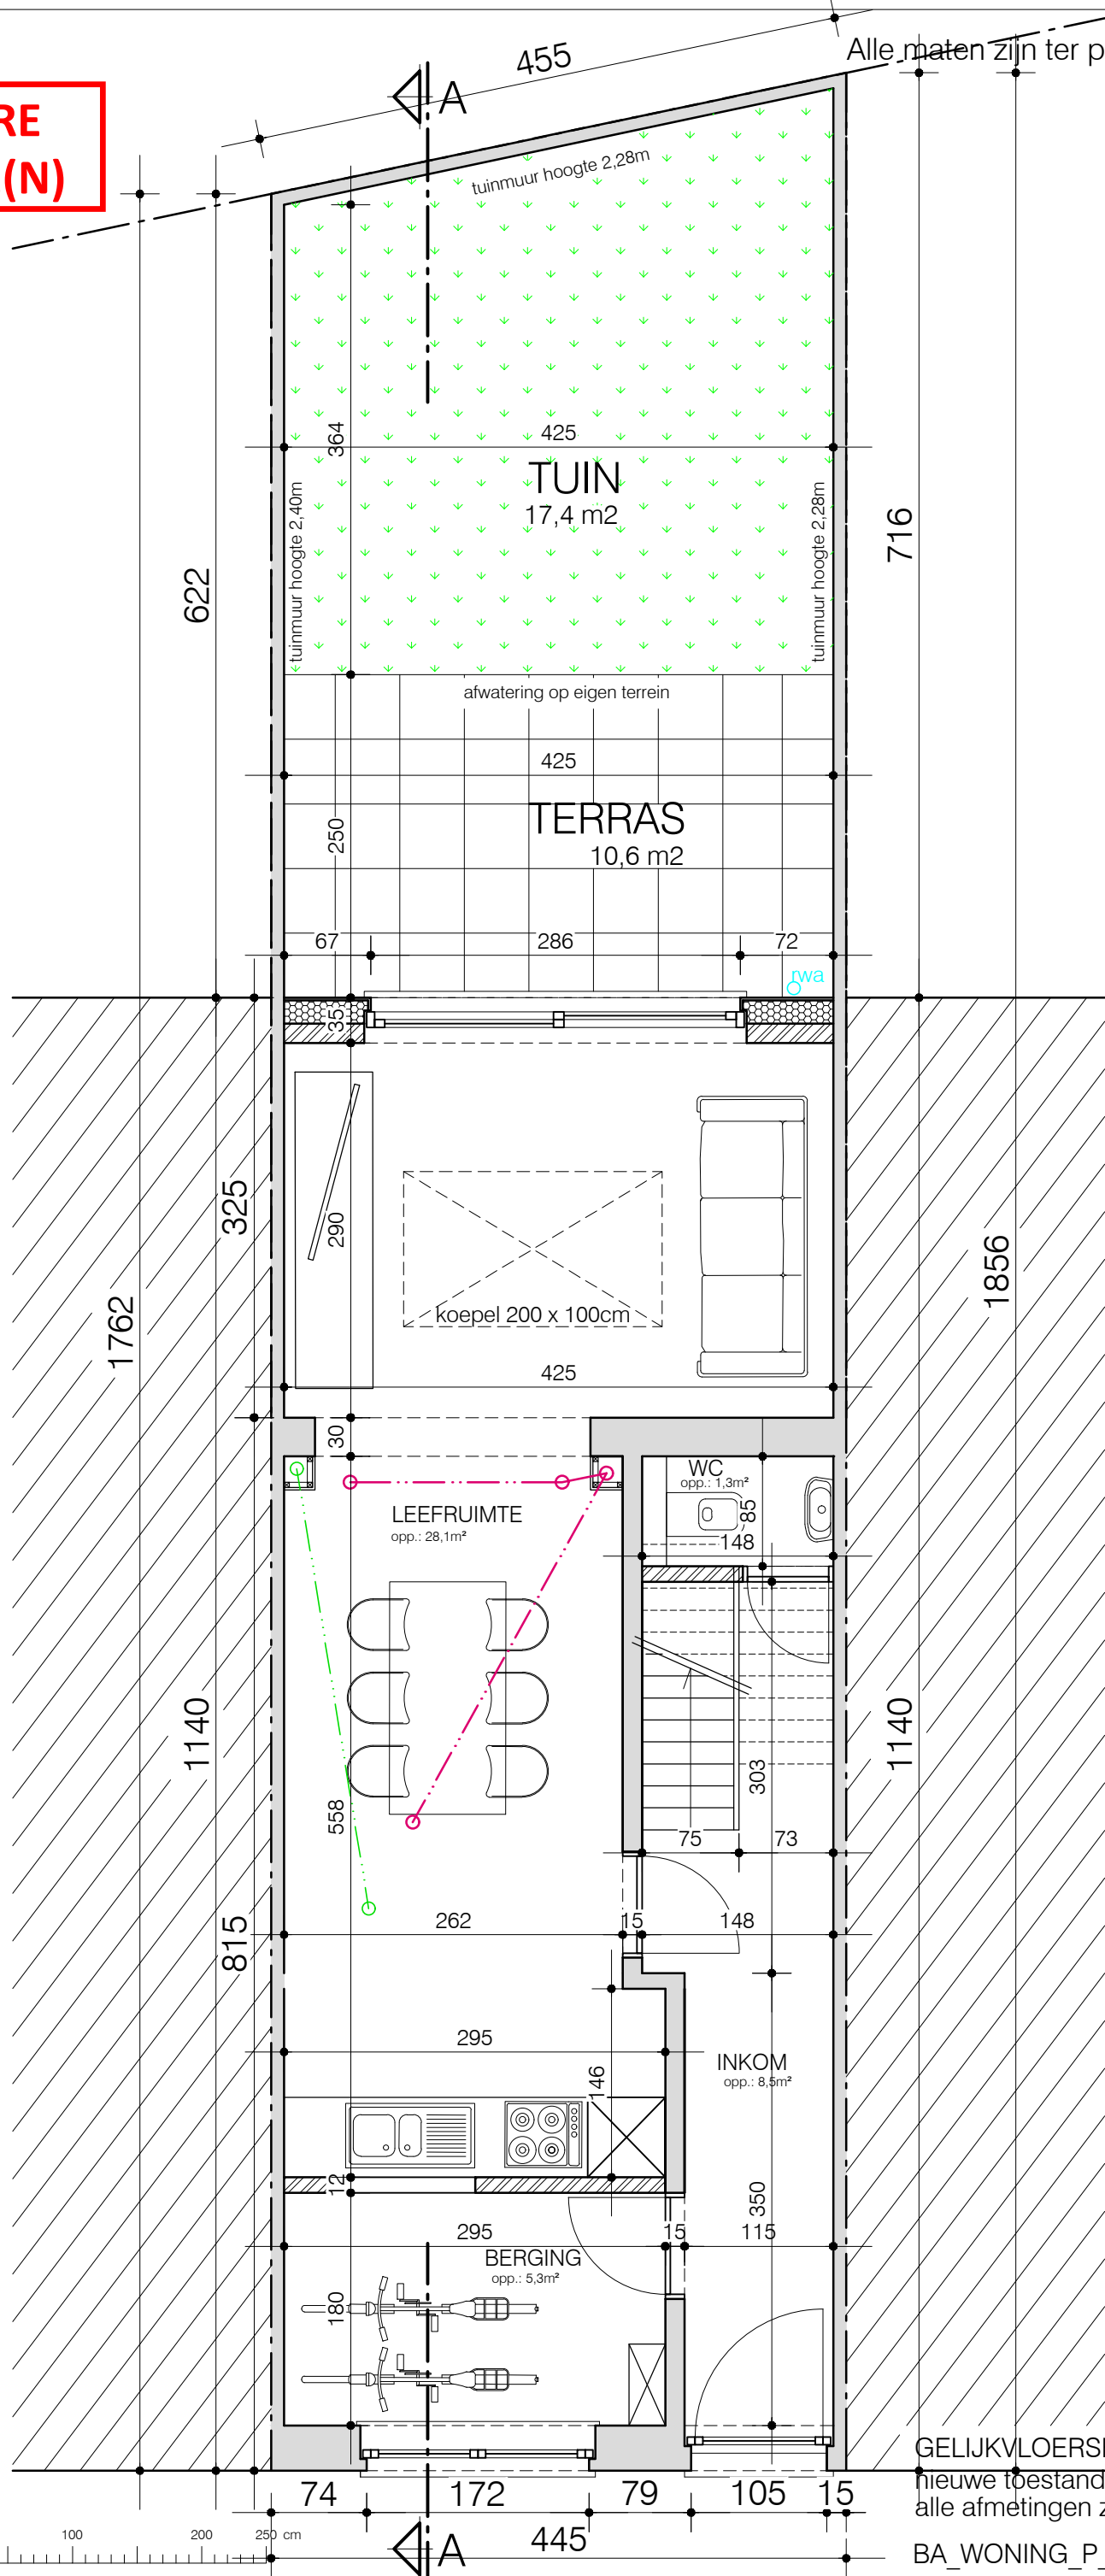

SCHAAL 1/50

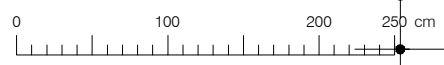

GELIJKVLOERSE VERDIEPING
nieuwe toestand
alle afmetingen zijn in cm

BA_WONING_P_N_01_VERDIEPING +0