


**ZIE BIJZONDERE
VOORWAARDE(N)**

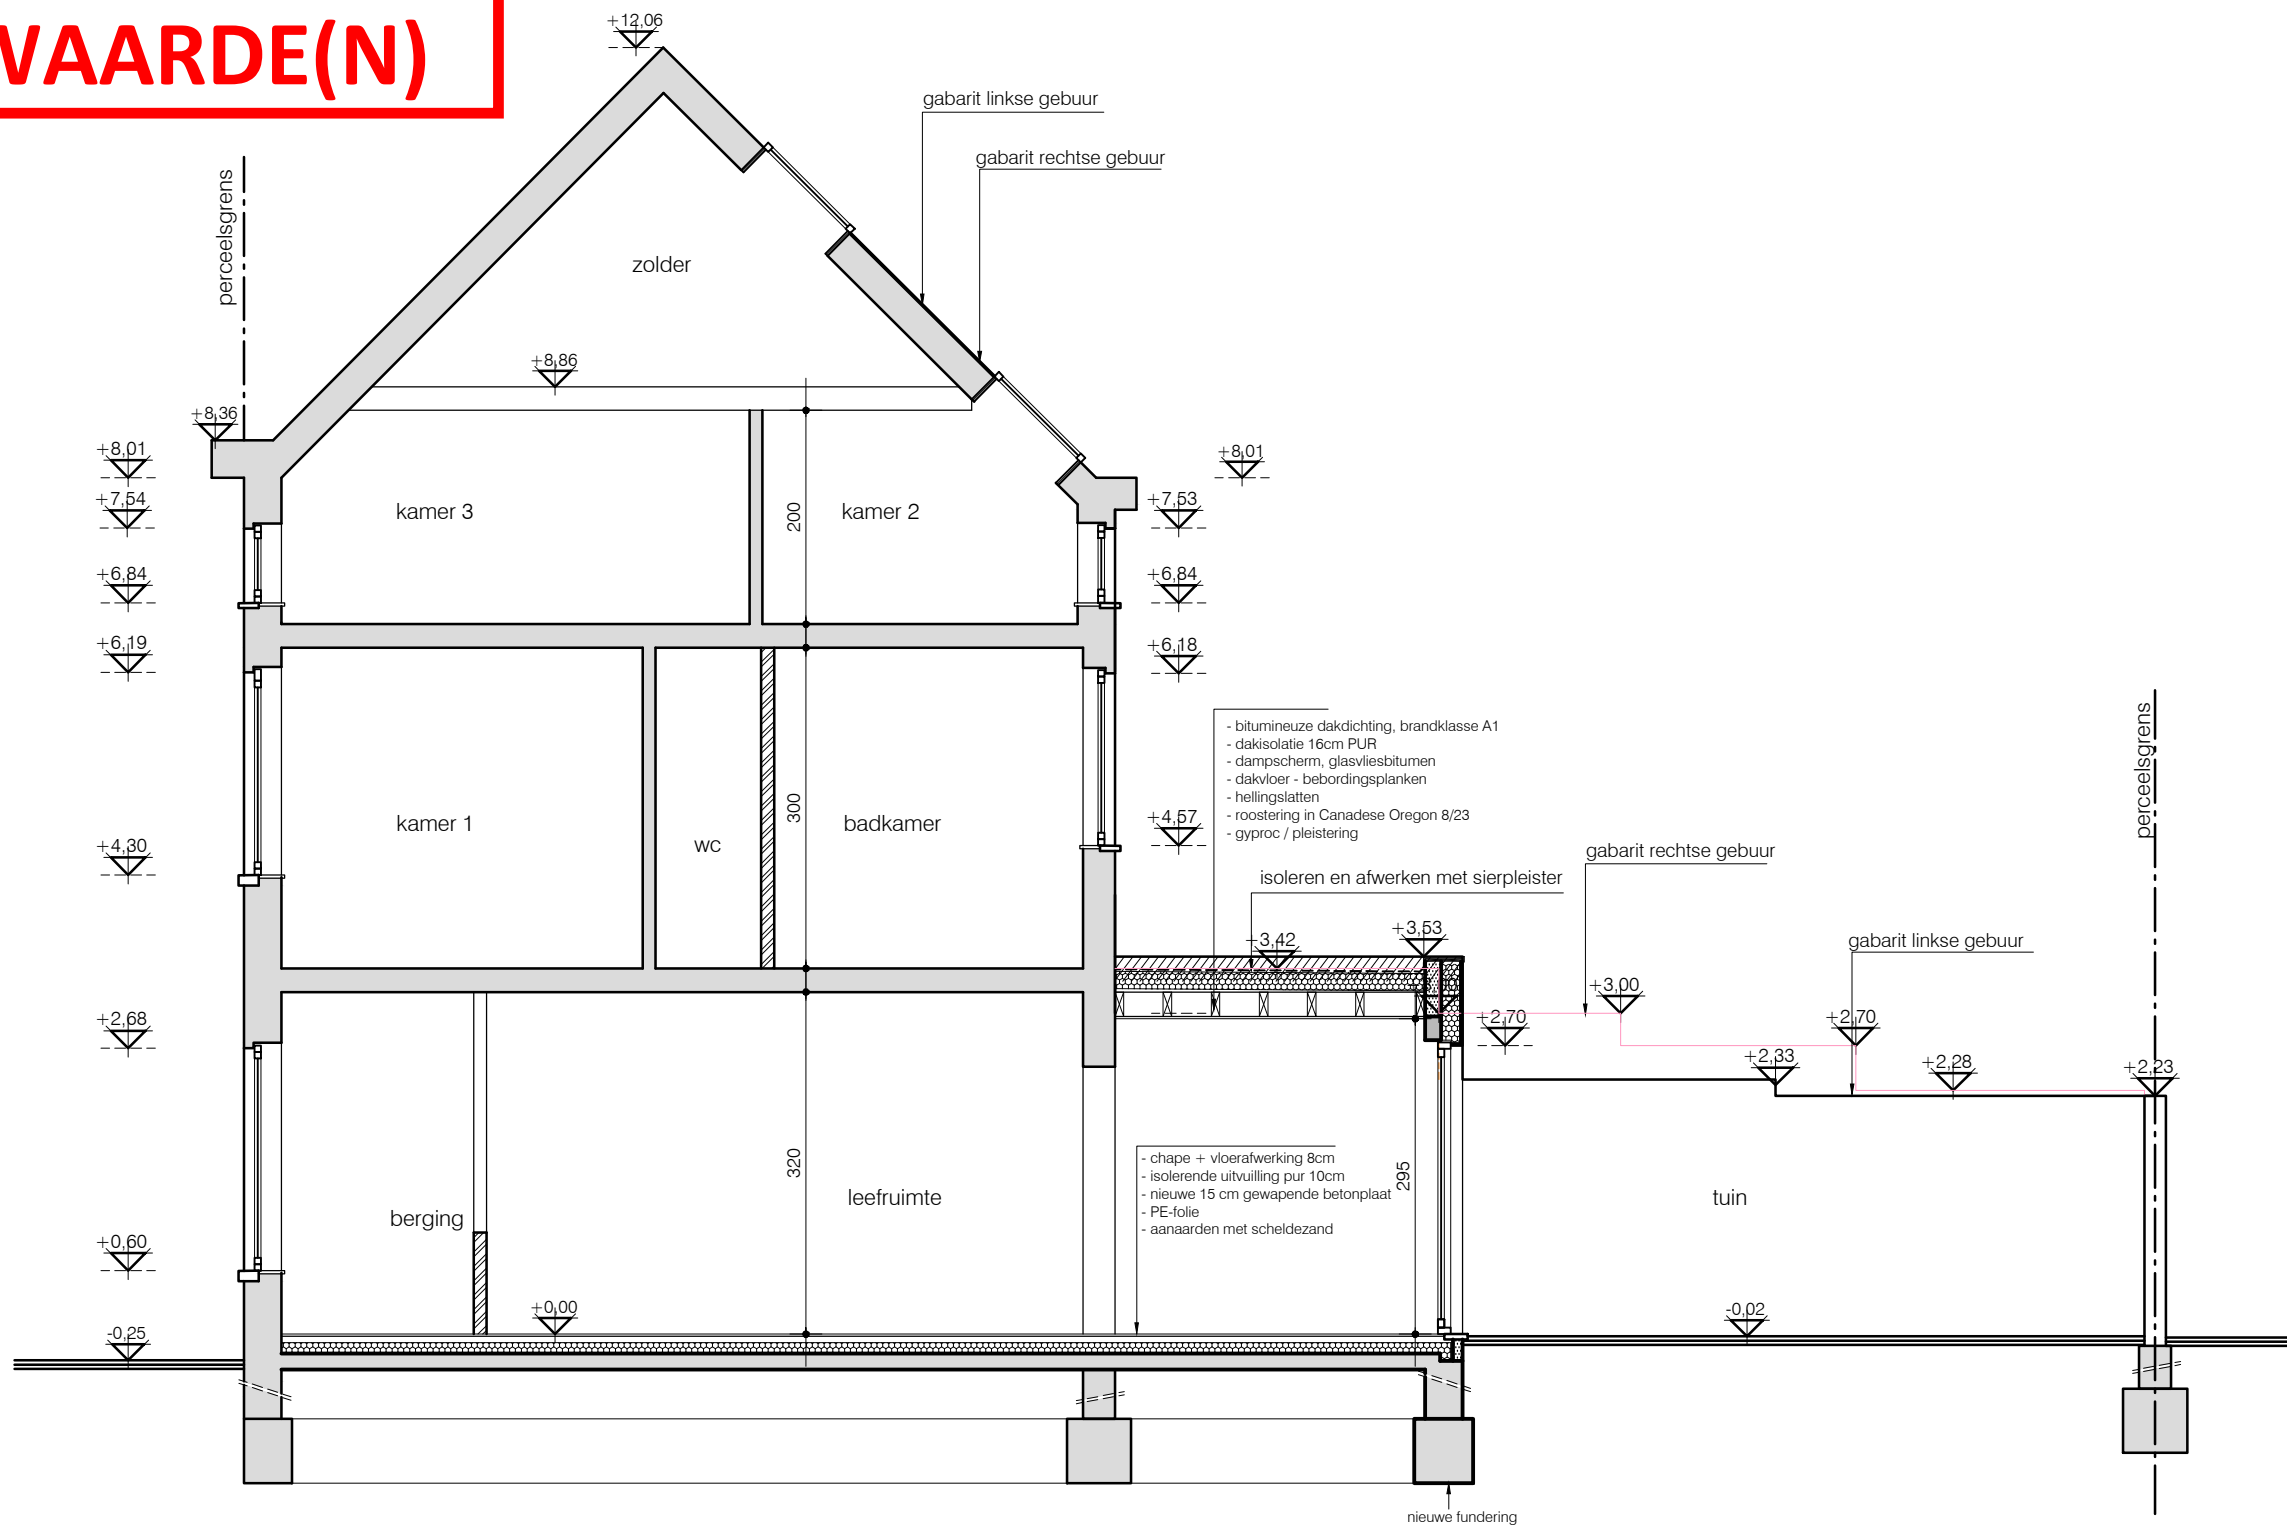

DOORSNEDE A-A
nieuwe toestand
alle afmetingen zijn in cm

SCHAAL 1/50

