


NIEUWE TOESTAND

Alle maten zijn ter plaatsen te controleren

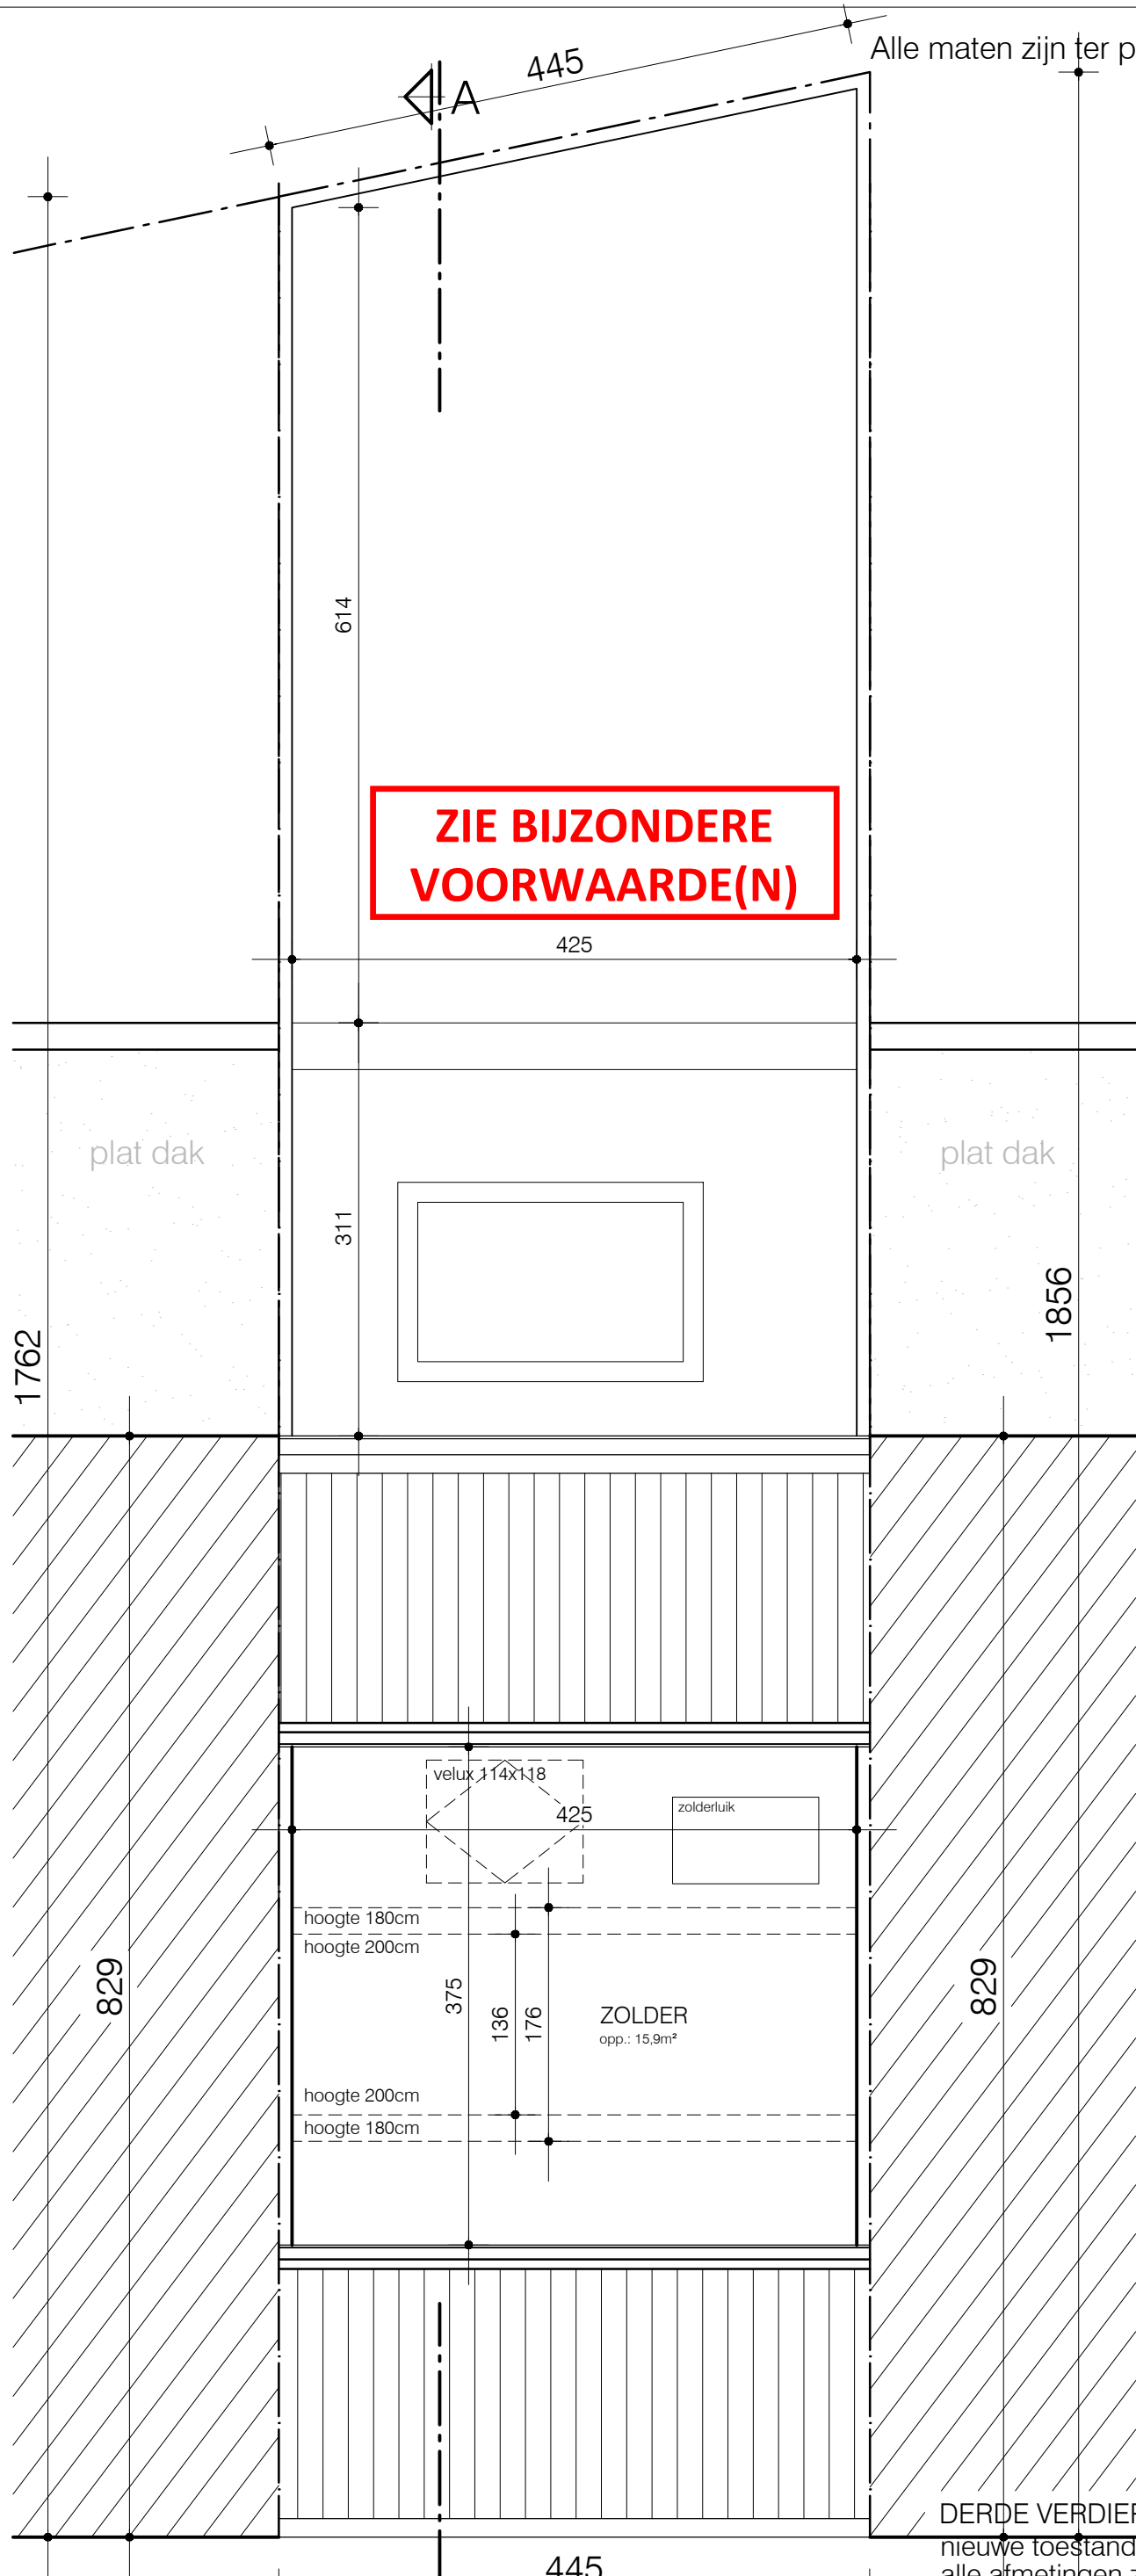

**ZIE BIJZONDERE  
VOORWAARDE(N)**

plat dak

plat dak

1762

1856

829

829

velux 114x118

zolderluik

hoogte 180cm


hoogte 200cm

hoogte 200cm

hoogte 180cm

ZOLDER  
opp.: 15,9m²

SCHAAL 1/50

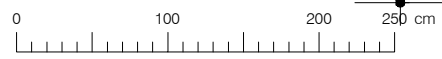

A

DERDE VERDIEPING  
nieuwe toestand  
alle afmetingen zijn in cm

BA\_WONING\_P\_N\_04\_VERDIEPING +3