


**ZIE BIJZONDERE
VOORWAARDE(N)**

woning
M&R

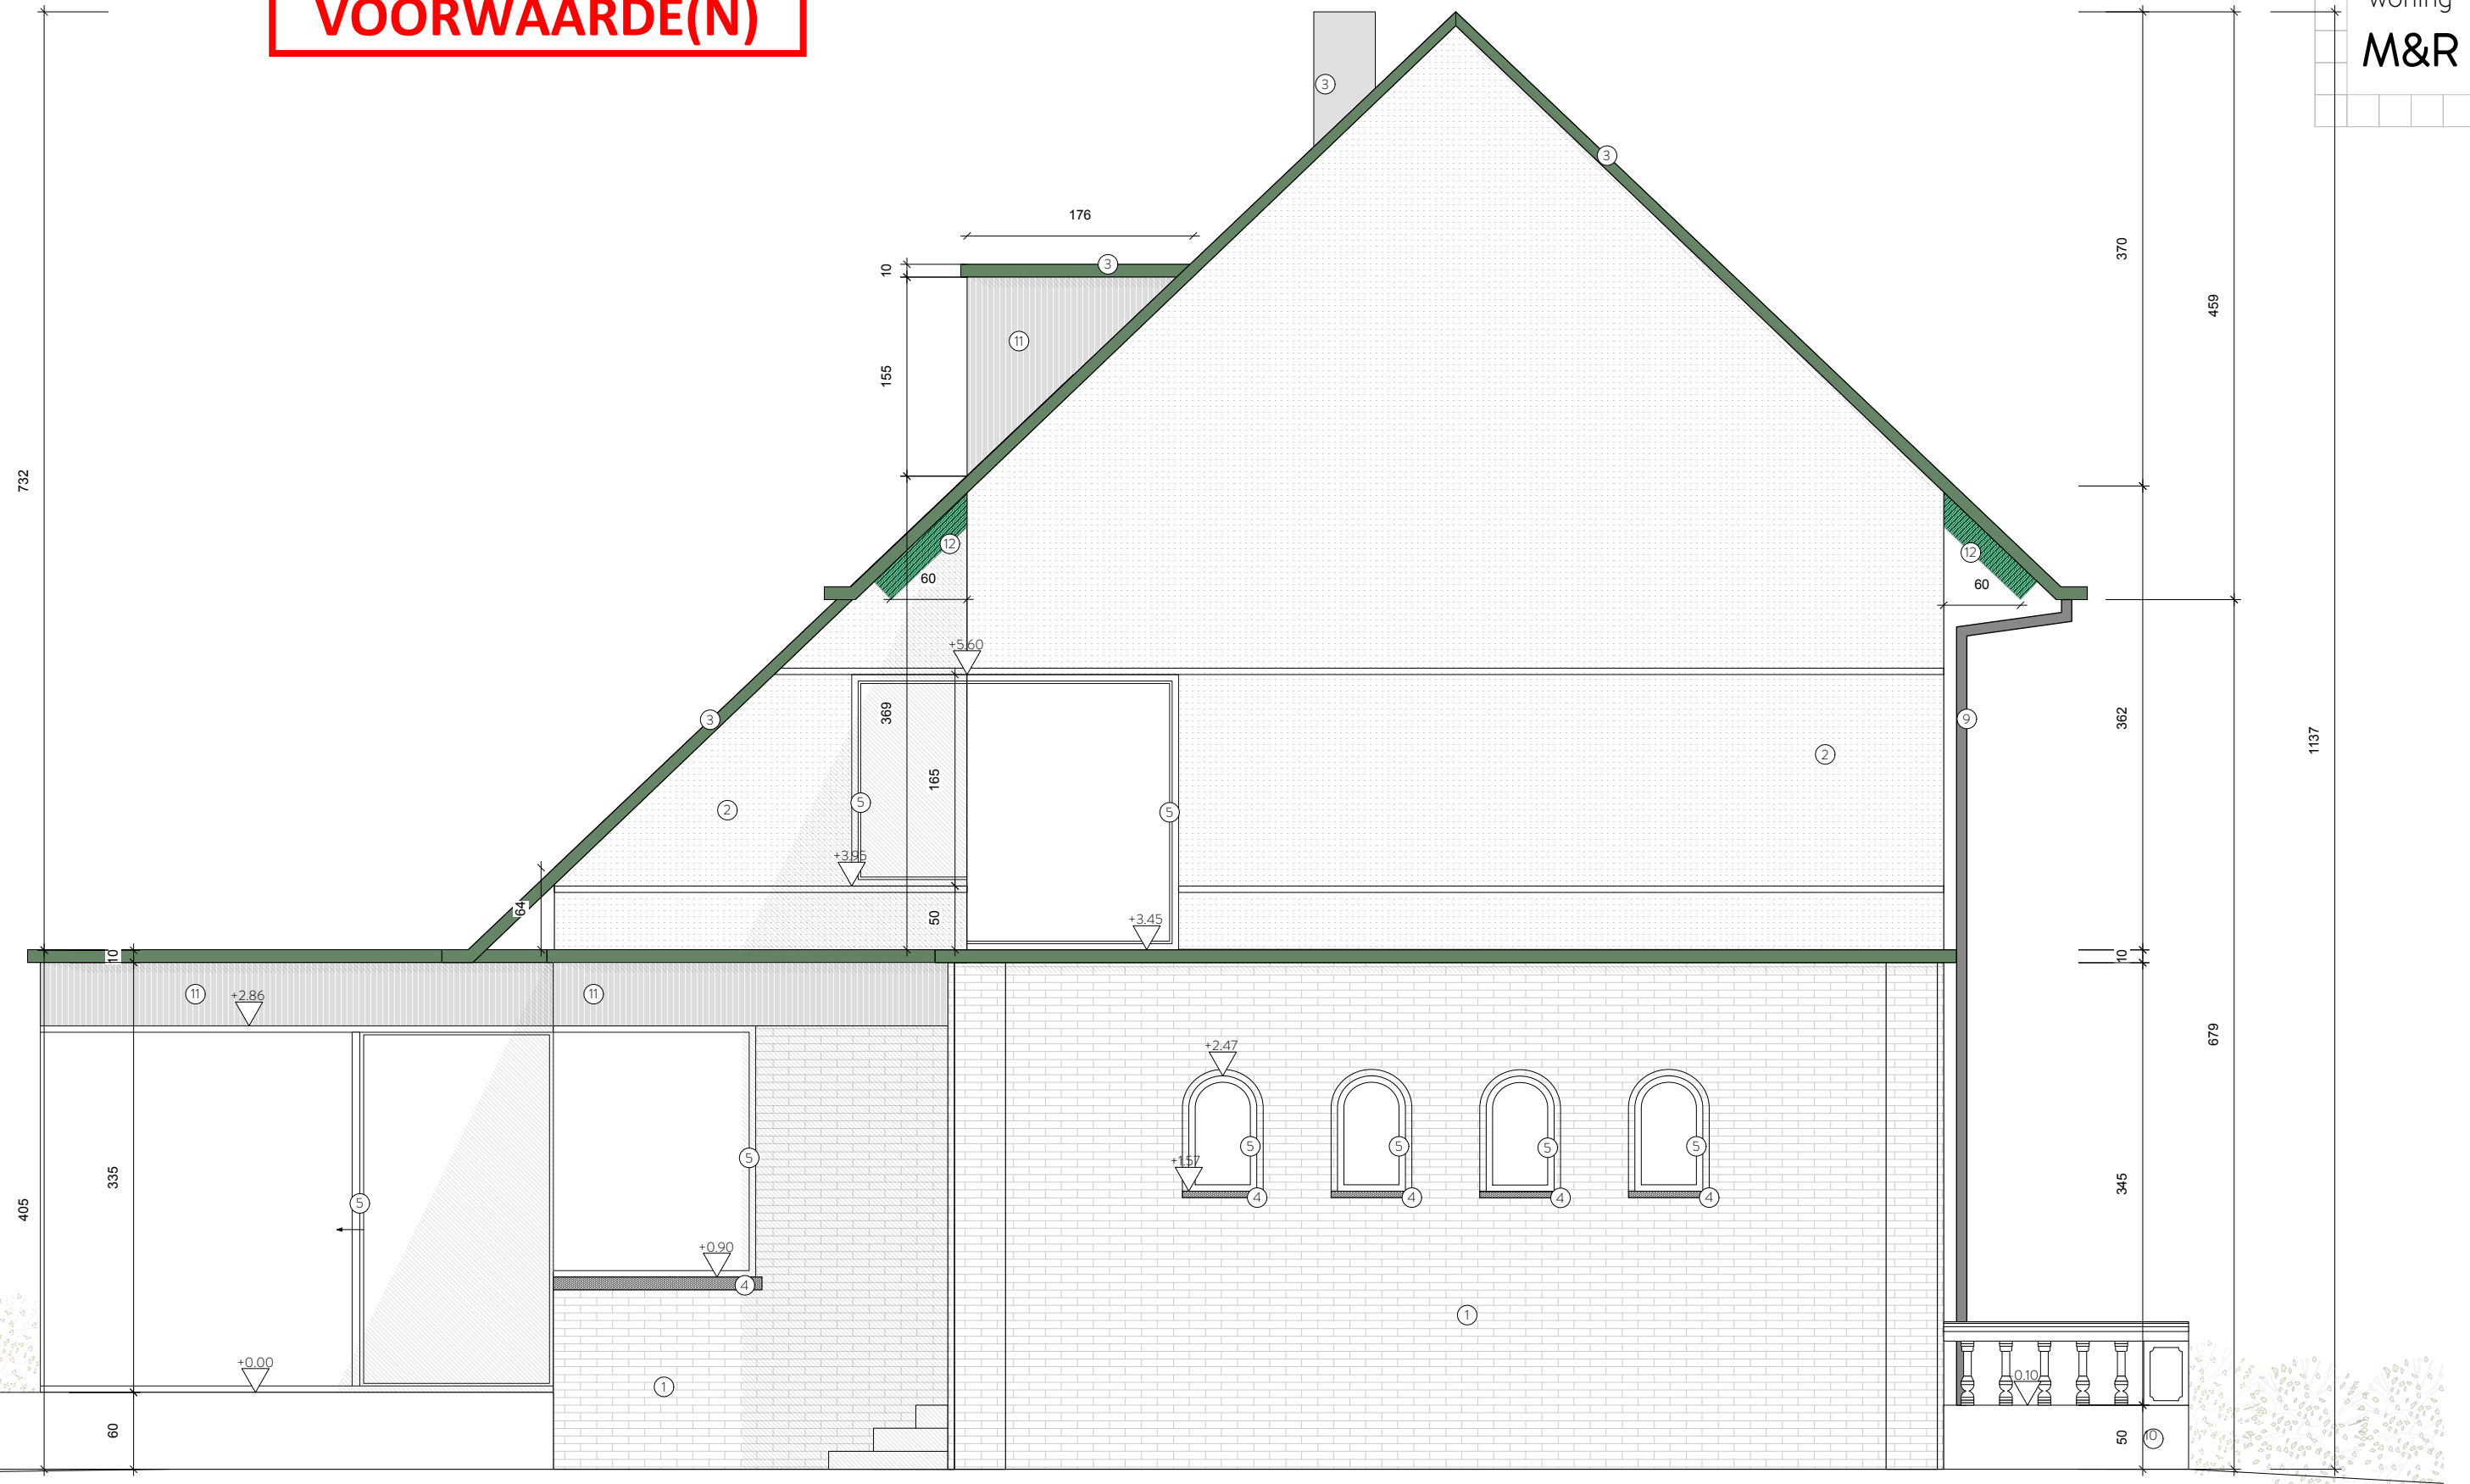

Architect: Bakermat, atelier voor architectuur bv
Onderbergen 4B, 9000 Gent

Werfadres: Opperhofstraat 29
9031 Drogen

Formaat A3
Schaal 1/50
Datum 21/04/26

Nieuwe linkergevel
OMGEVINGSVERGUNNING

