ZIE BIJZONDERE VOORWAARDE(N)

woning
M&R

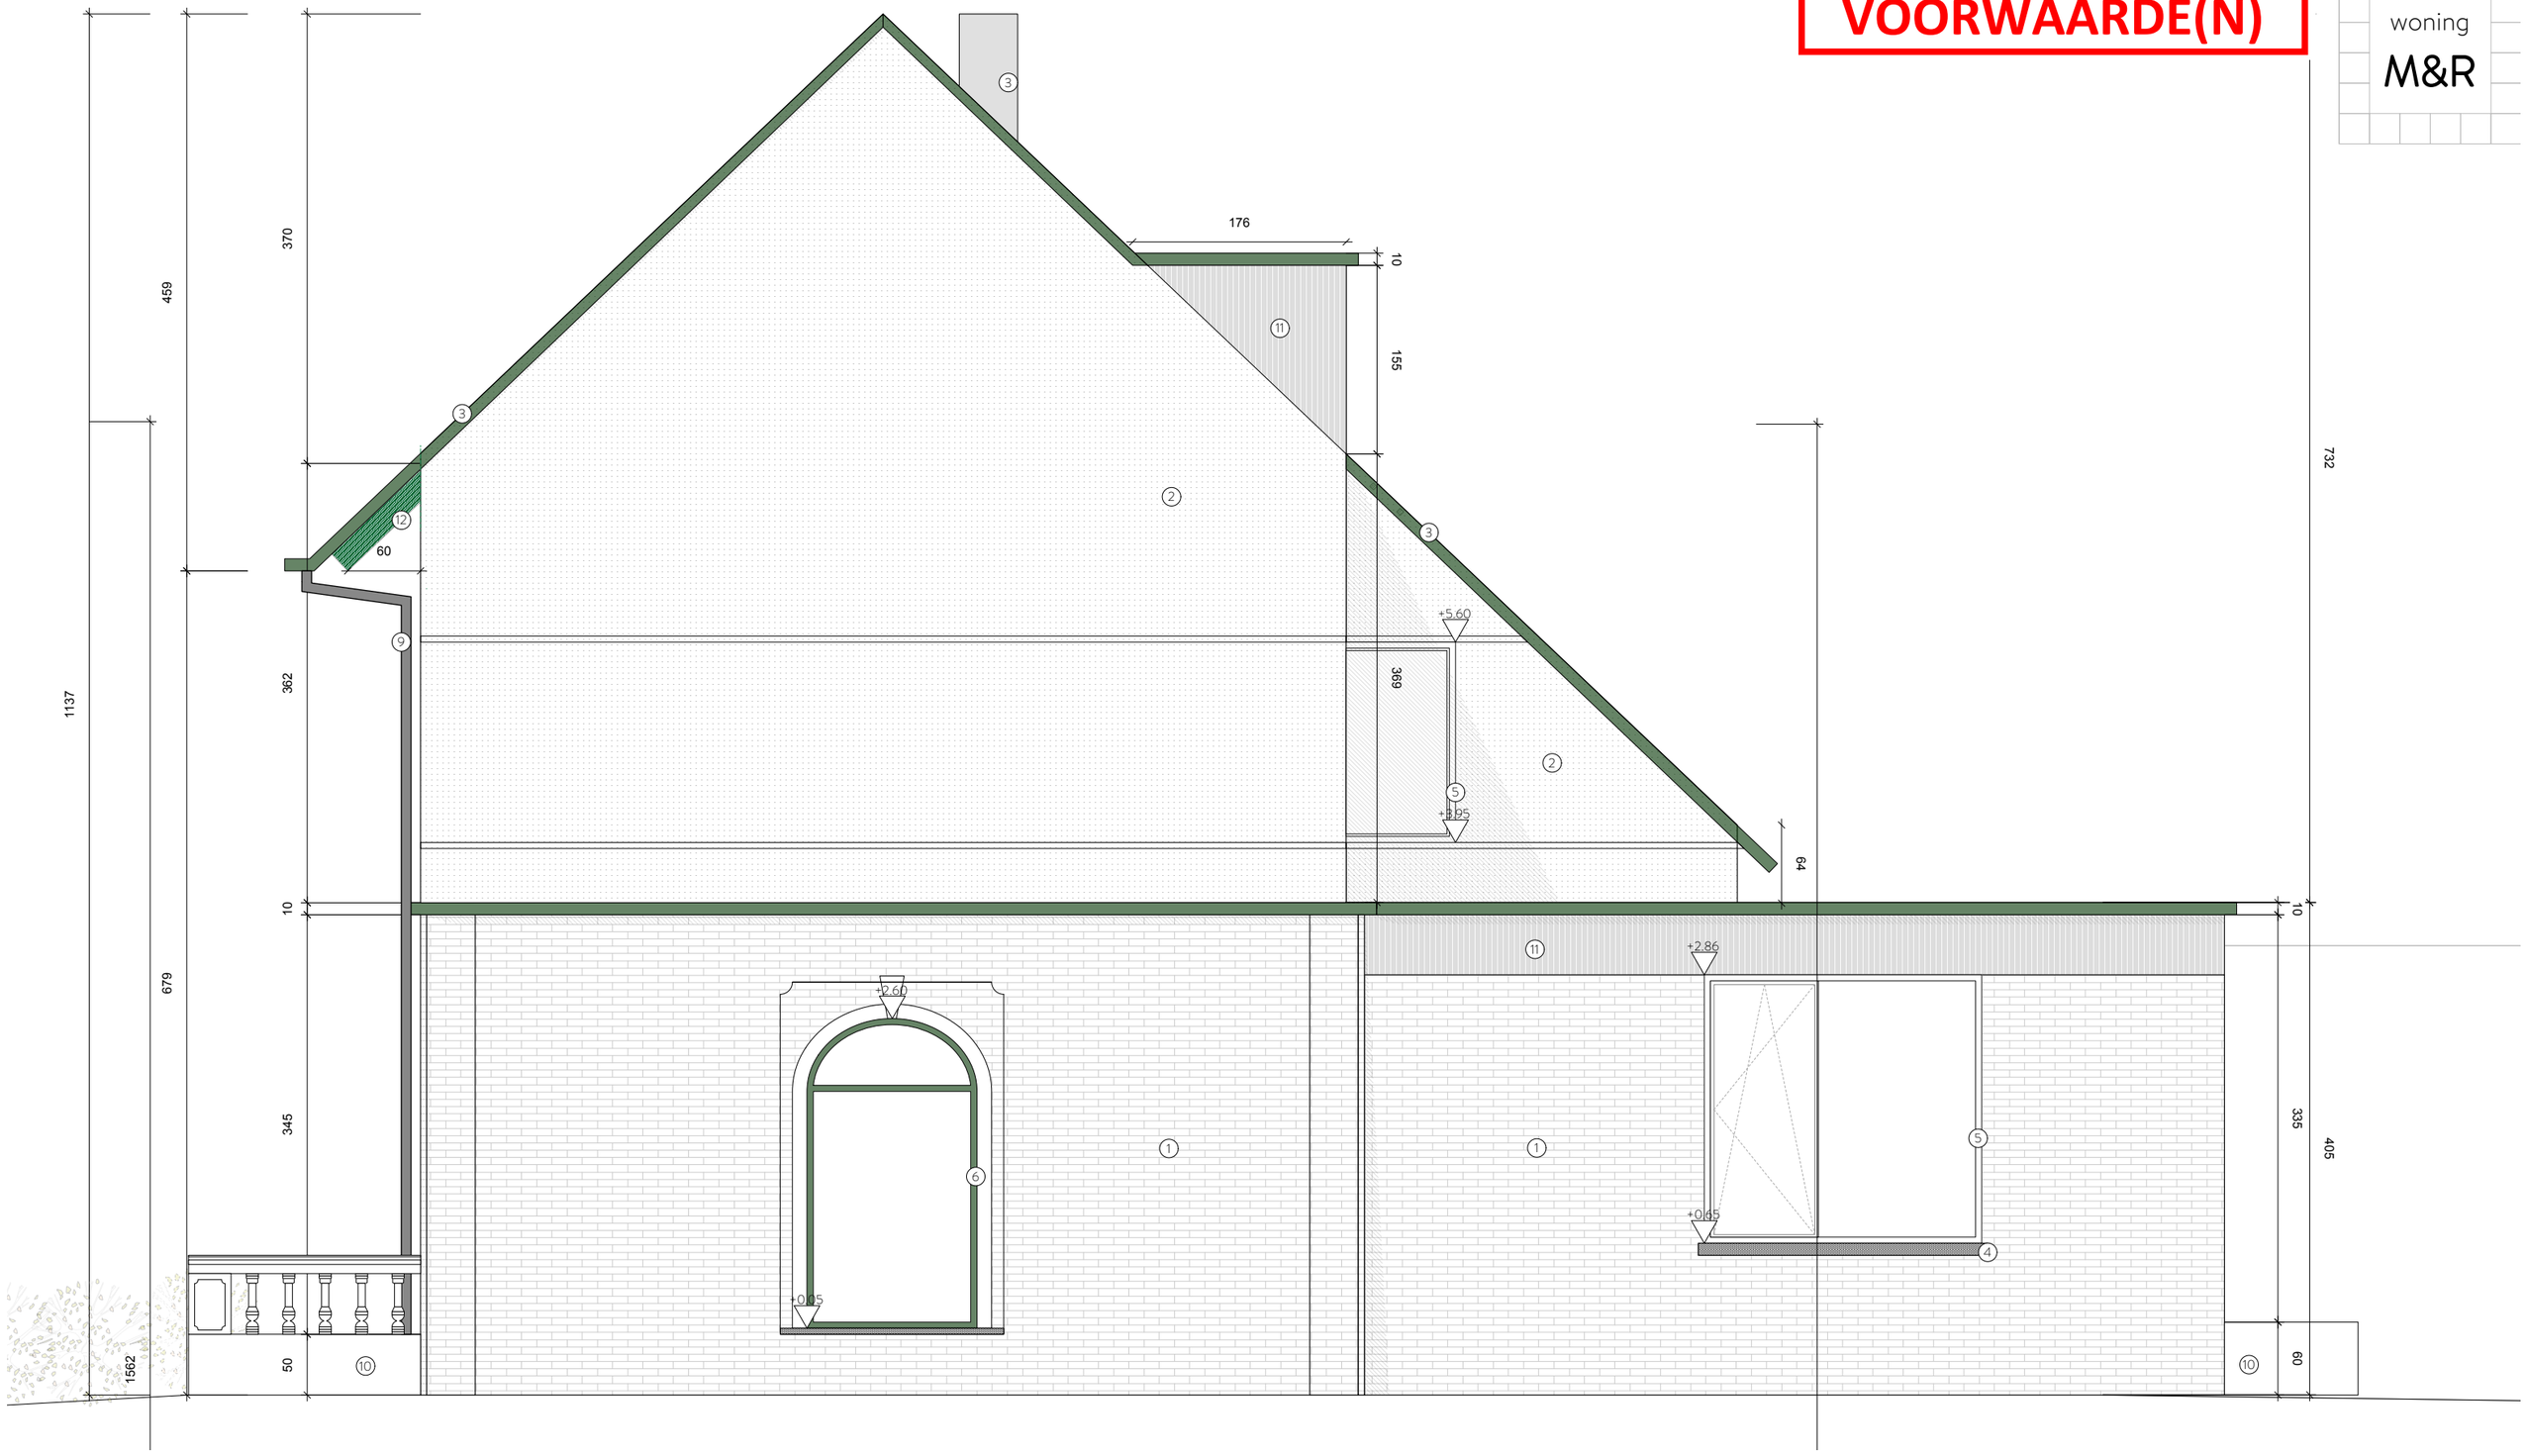

Architect: Bakermat, atelier voor architectuur bv
Onderbergen 4B, 9000 Gent

Werfadres: Opperhofstraat 29
9031 Drongen

0 50 250

Formaat	Schaal	Datum	Nieuwe rechtergevel
A3	1/50	21/04/26	OMGEVINGSVERGUNNING

BAKERMAT