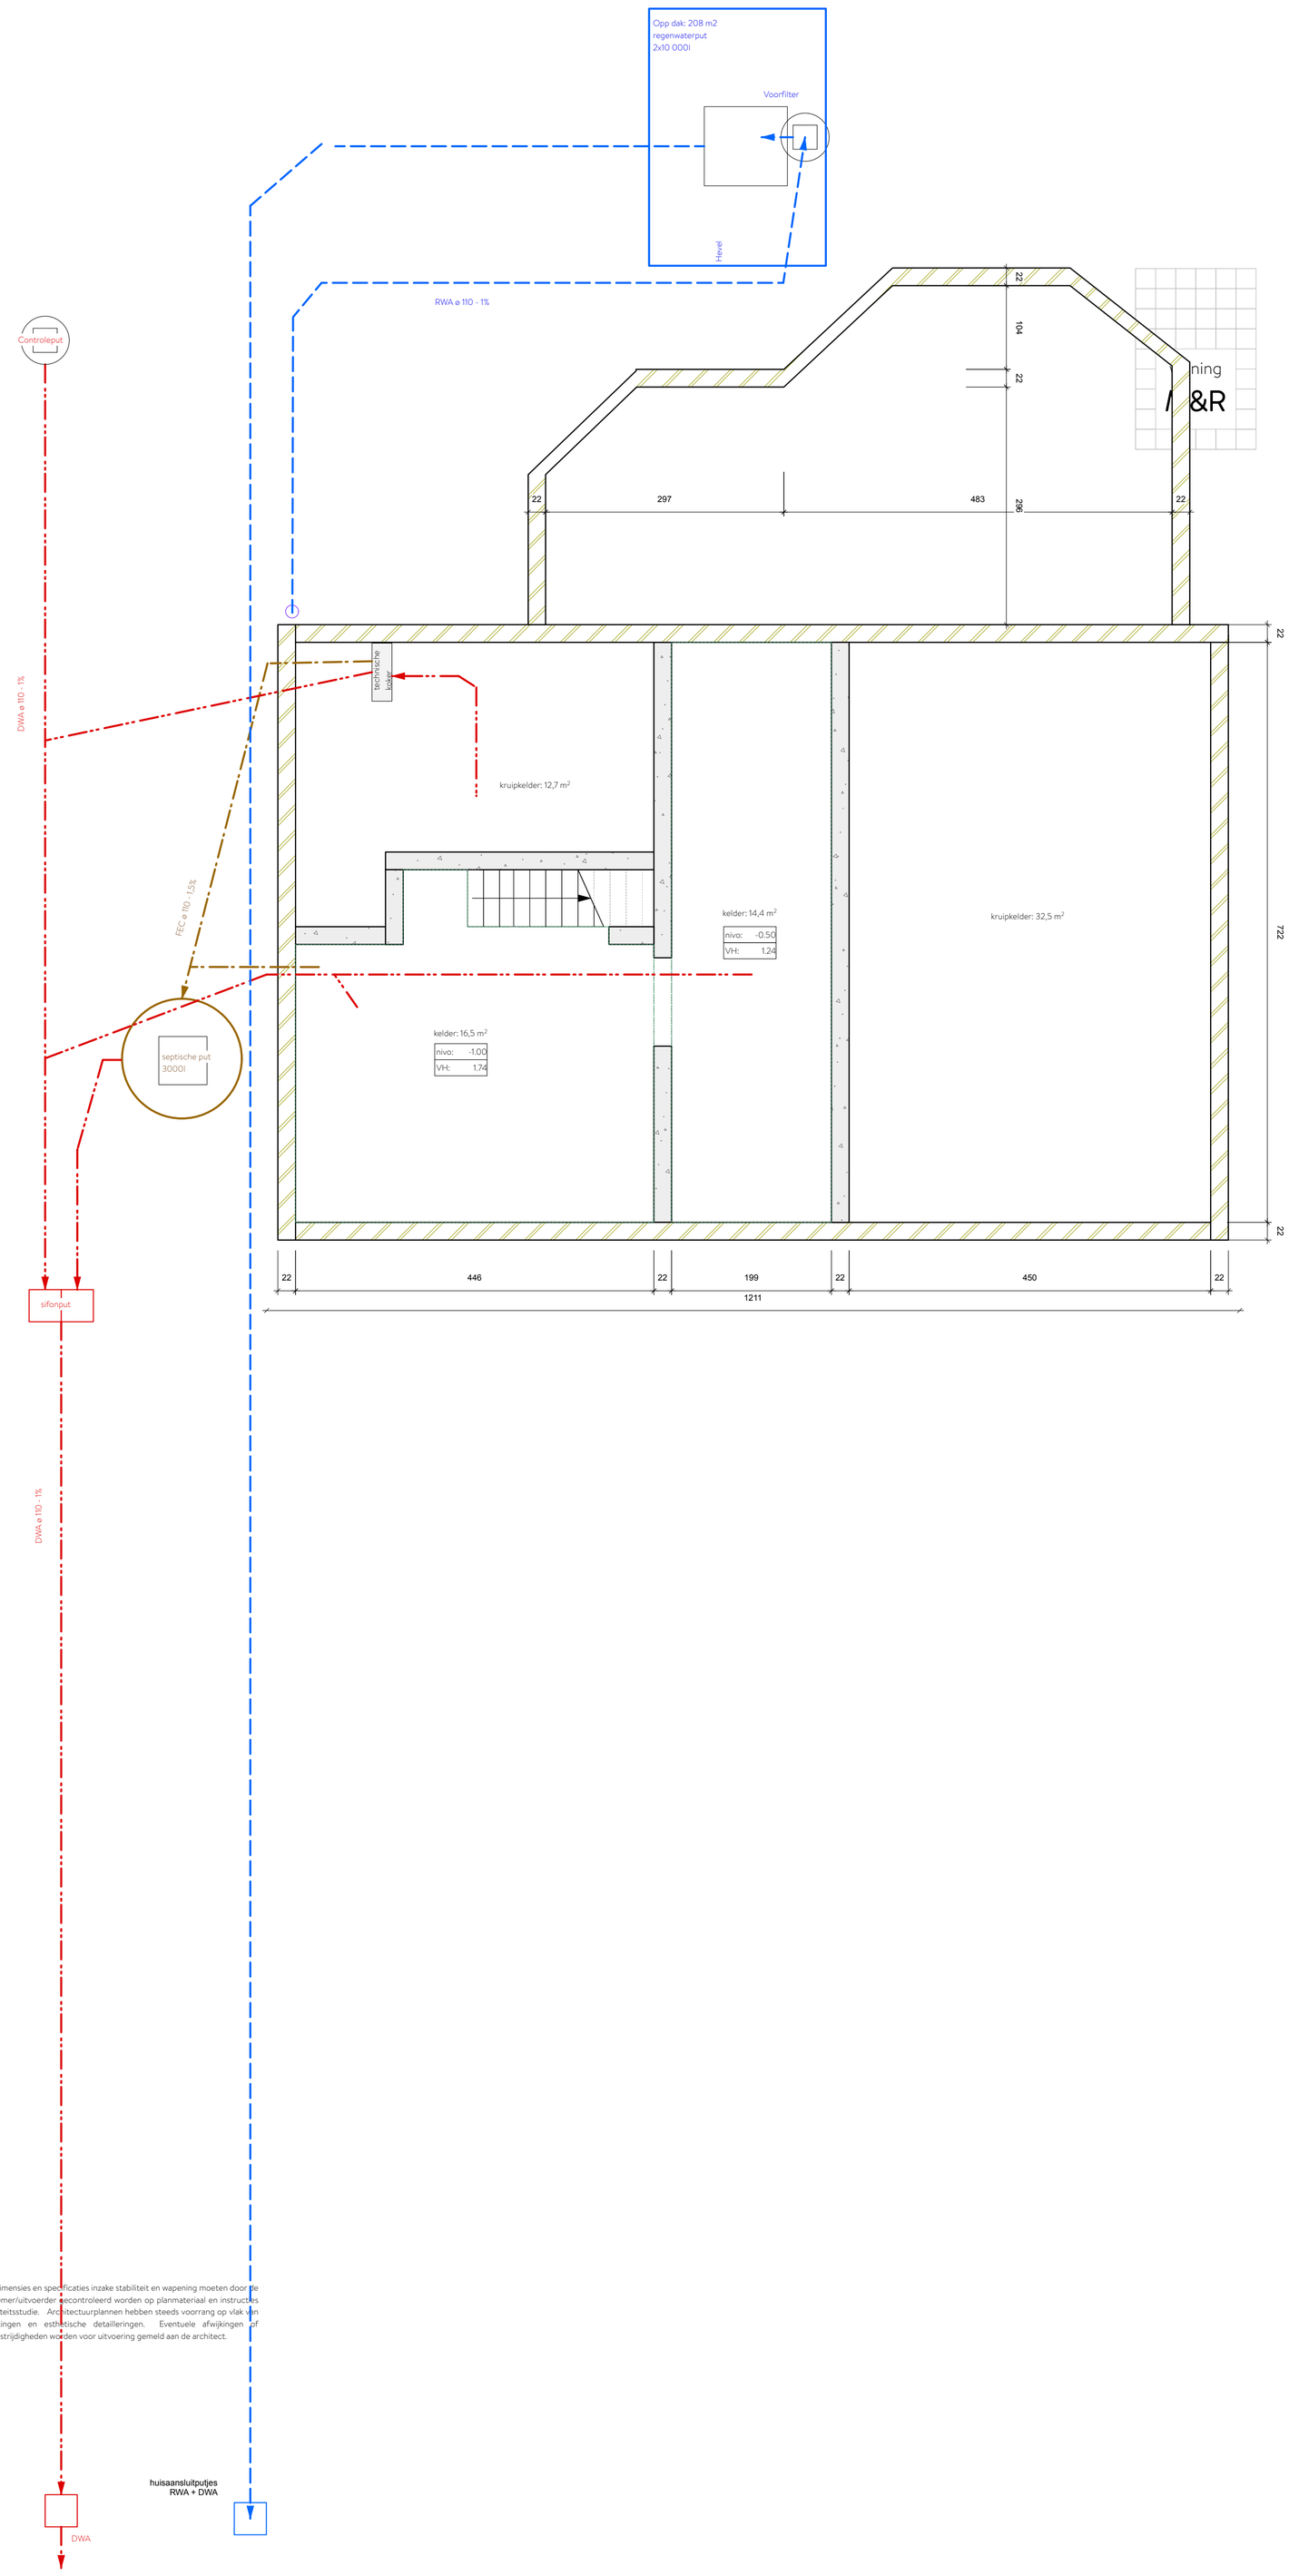

Alle dimensies en specificaties inzake stabiliteit en wapening moeten door de aannemer/uitvoerder gecontroleerd worden op planmateriaal en instructies stabiliteitsstudie. Architectuurplannen hebben steeds voorrang op vlak van afmetingen en esthetische detailleringen. Eventuele afwijkingen of tegenstrijdigheden worden voor uitvoering gemeld aan de architect.

Architect: Bakermat, atelier voor architectuur bv
Onderbergen 4B, 9000 Gent

Werfadres: Opperhofstraat 29
9031 Drongen

0 50 250

Formaat	Schaal	Datum	
A1	1/50	21/04/26	fundering bestaand OMGEVINGSVERGUNNING

BAKERMAT