


ZIE BIJZONDERE VOORWAARDE(N)

woning
M&R

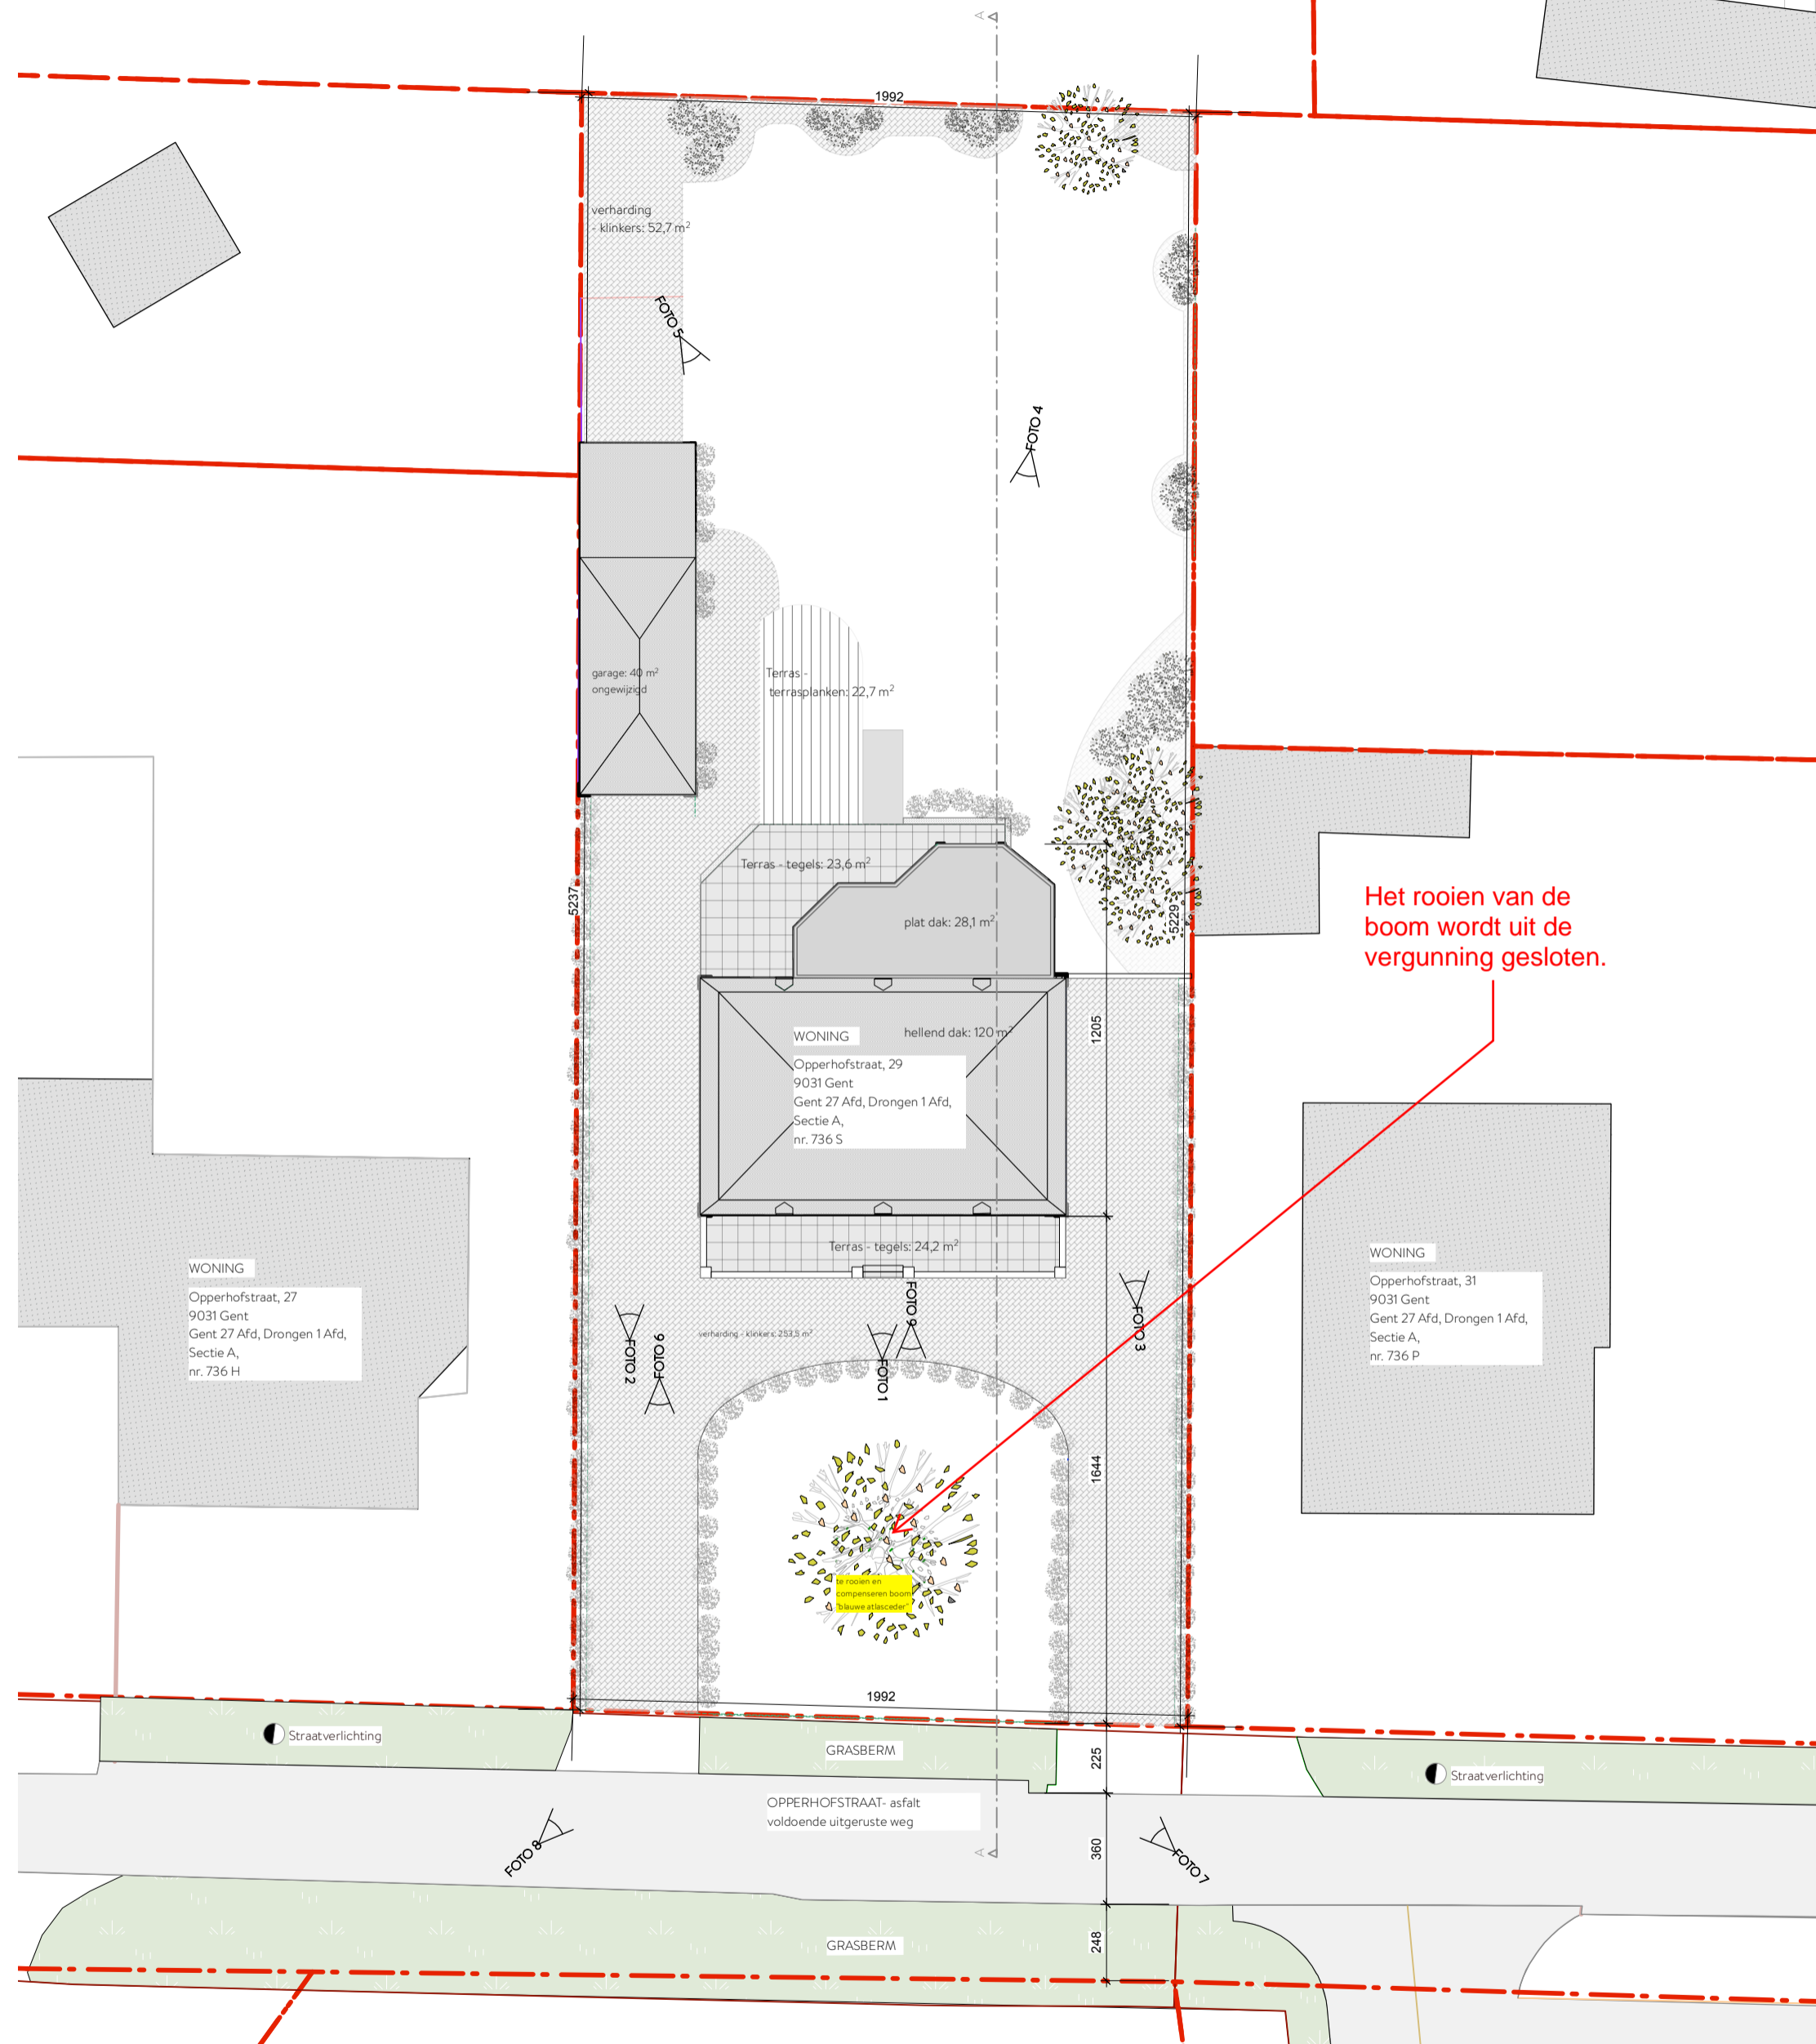

Het rooien van de
boom wordt uit de
vergunning gesloten.

WONING
Opperhofstraat, 27
9031 Gent
Gent 27 Afd, Drongen 1 Afd,
Sectie A,
nr. 736 H

WONING
Opperhofstraat, 31
9031 Gent
Gent 27 Afd, Drongen 1 Afd,
Sectie A,
nr. 736 P

Architect: Bakermat, atelier voor architectuur bv
Onderbergen 4B, 9000 Gent

Werkadres: Opperhofstraat 29
9031 Drongen

0 200 1000



Formaat
A3

Schaal
1/200

Datum
11/05/26

Inplanting bestaand
OMGEVINGSVERGUNNING

