


**ZIE BIJZONDERE
VOORWAARDE(N)**

Terras (gepolierd beton): 54 m²
natuurlijk infiltrerend in de tuin

woning
M&R

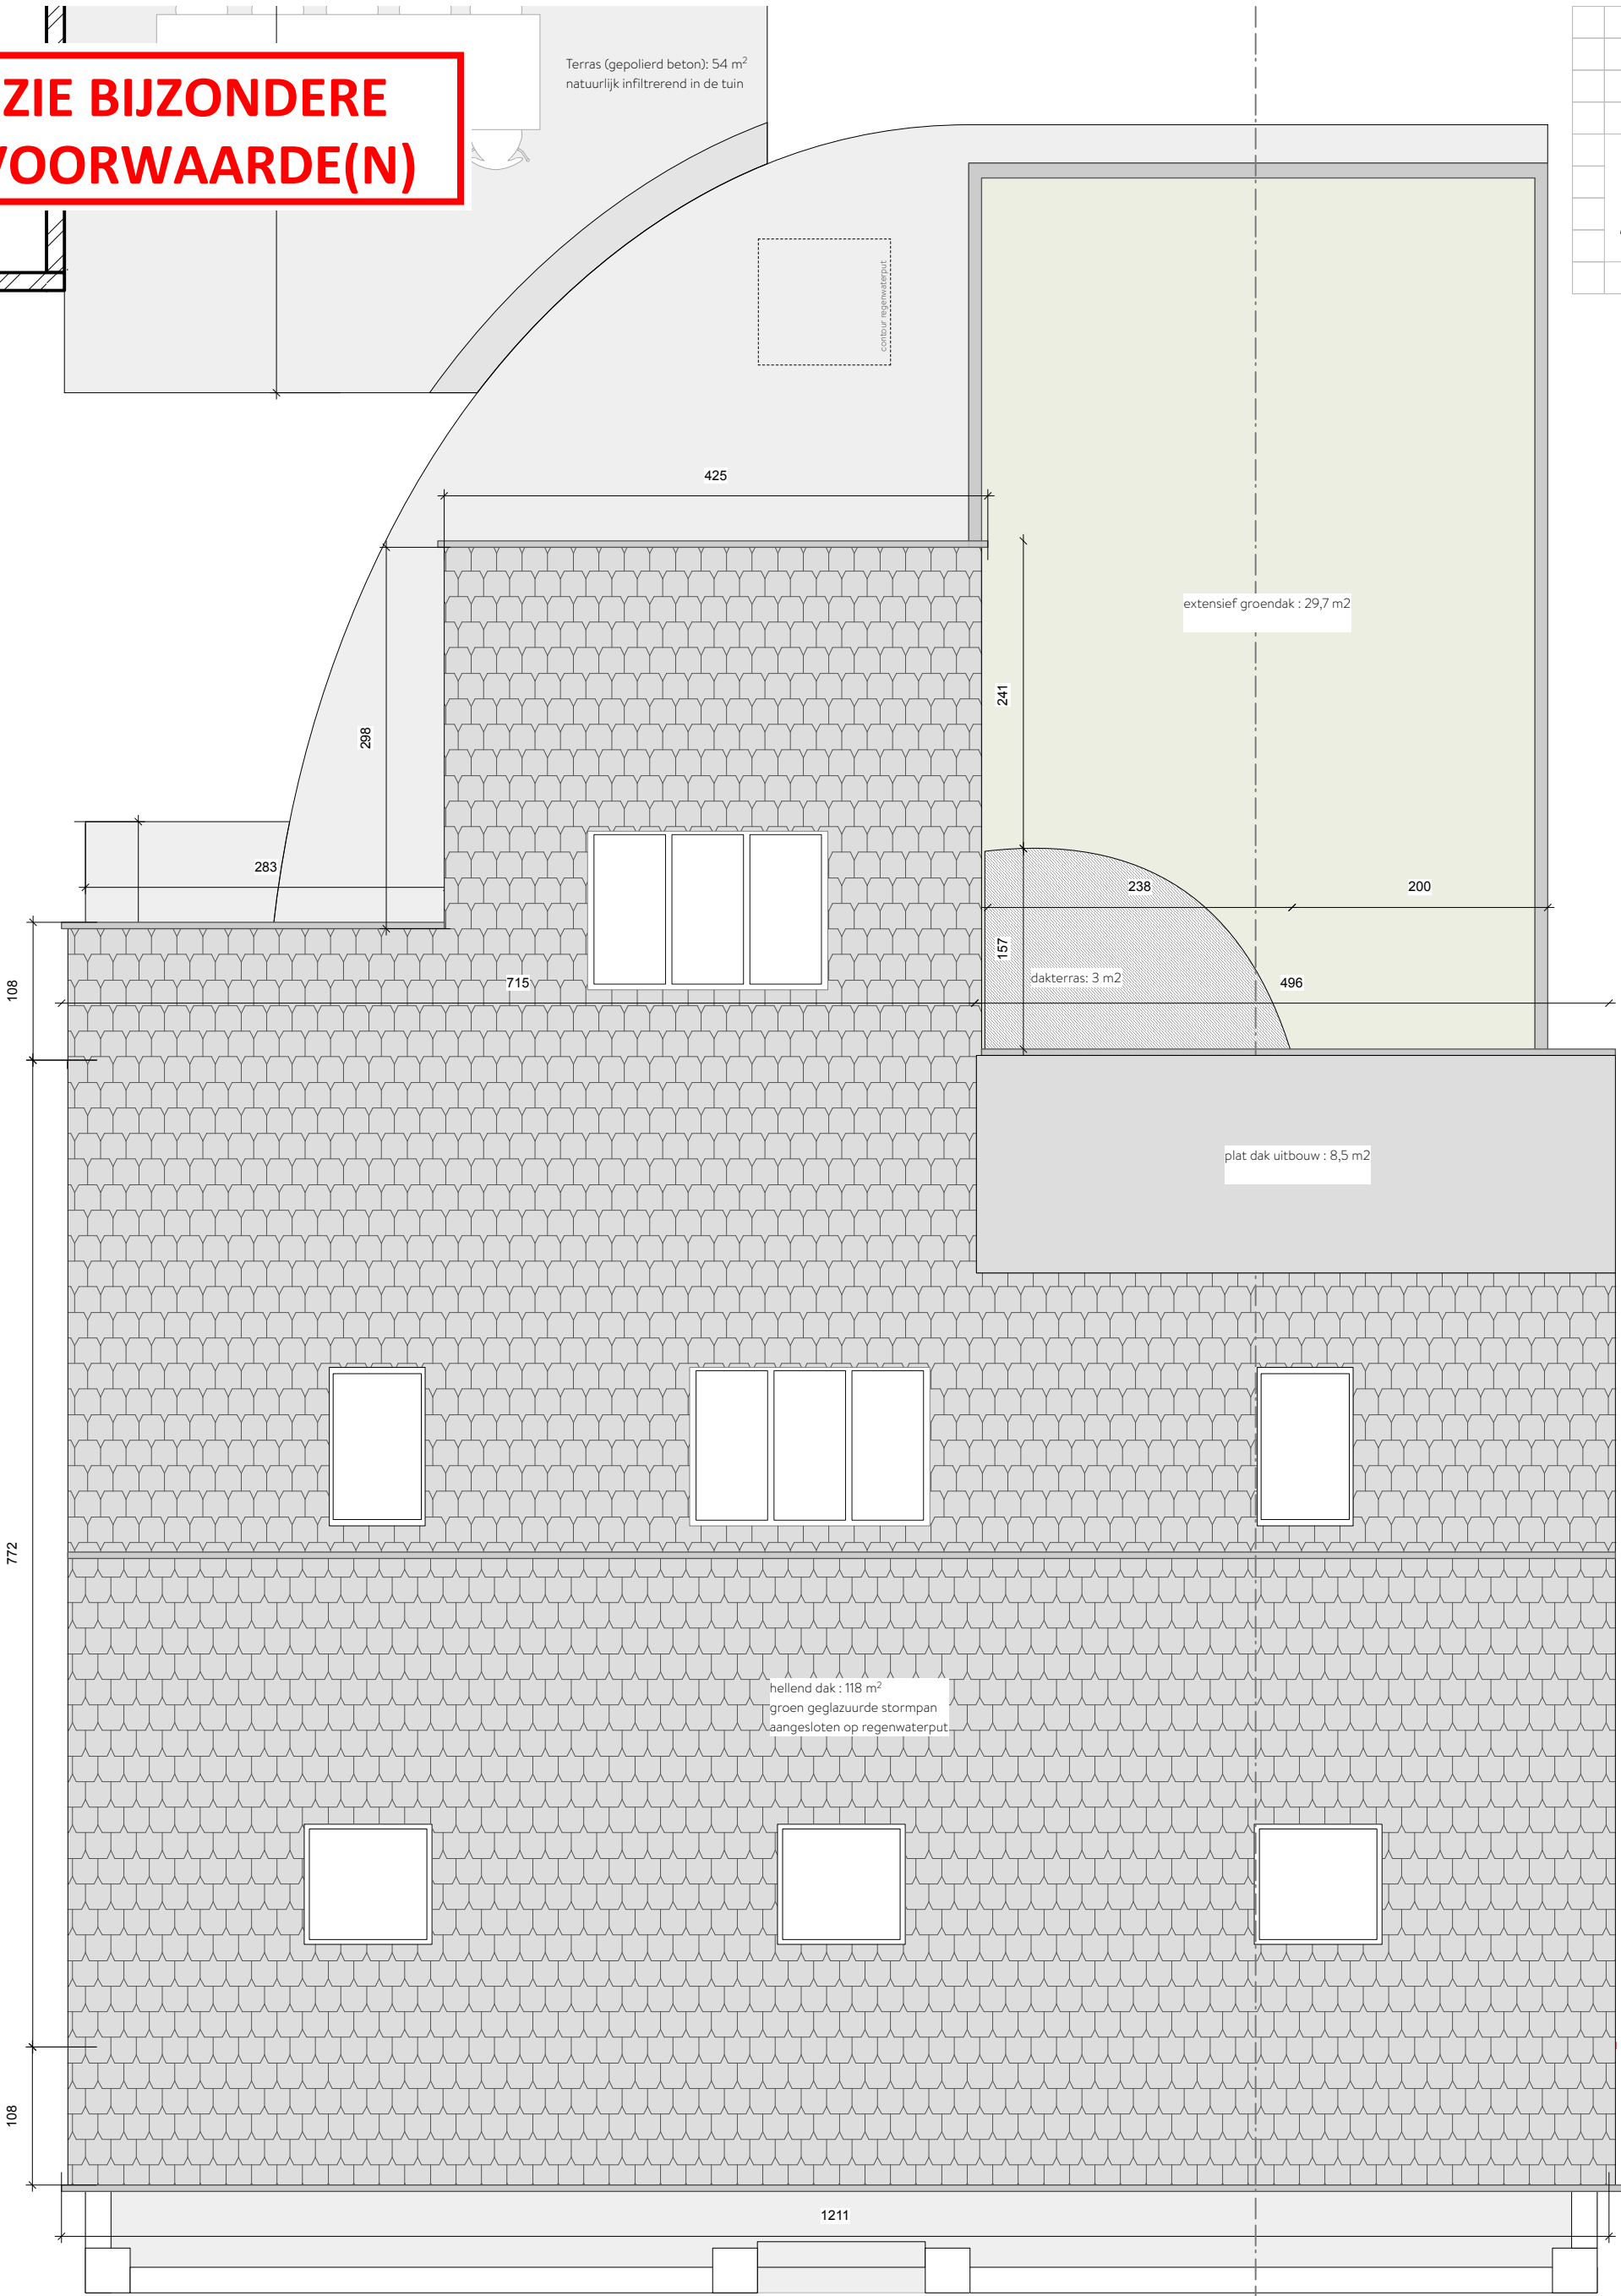

hellend dak : 118 m²
groen geglaazuurde stormpan
aangesloten op regenwaterput


extensief groendak : 29,7 m²

dakterras: 3 m²

plat dak uitbouw : 8,5 m²

Architect: Bakermat, atelier voor architectuur bv
Onderbergen 4B, 9000 Gent

Werfadres: Opperhofstraat 29
9031 Drongen

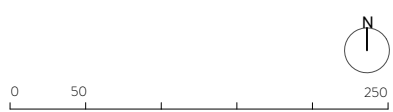

Formaat A3 Schaal 1/50 Datum 21/04/26 dakenplan nieuw
OMGEVINGSVERGUNNING

