


FREEK ARCHITECTEN

www.freekarchitecten .be
Lammerstraat 33
B-9000 Gent
freek@freekarchitecten .be
G +32 (0)478 570 952
lien@freekarchitecten .be
G +32 (0)472 379 252

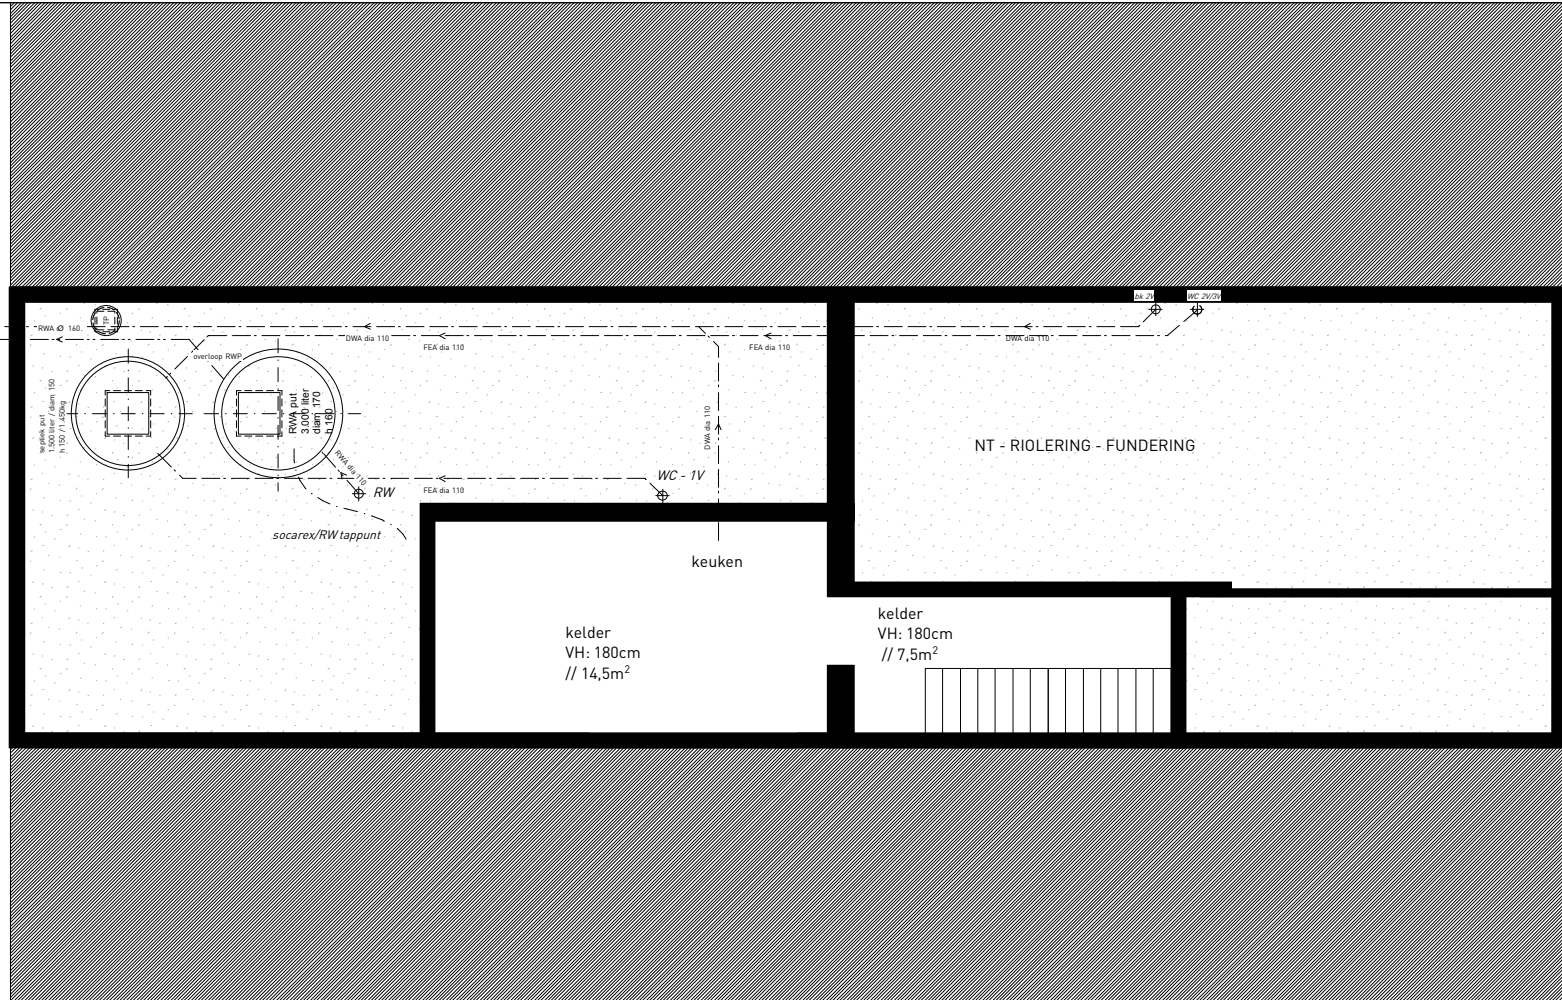

BOUWAANVRAAG
fundering en rioleringsplan
BESTAANDE TOESTAND
schaal 1/100

19-174-thG
Thomas & Hye-Sook
Muinklaan 3
B-9000 Gent
6 oktober 2025