



binnengevel - fietsengering/autostelsplaats



binnengevel - uitbreiding

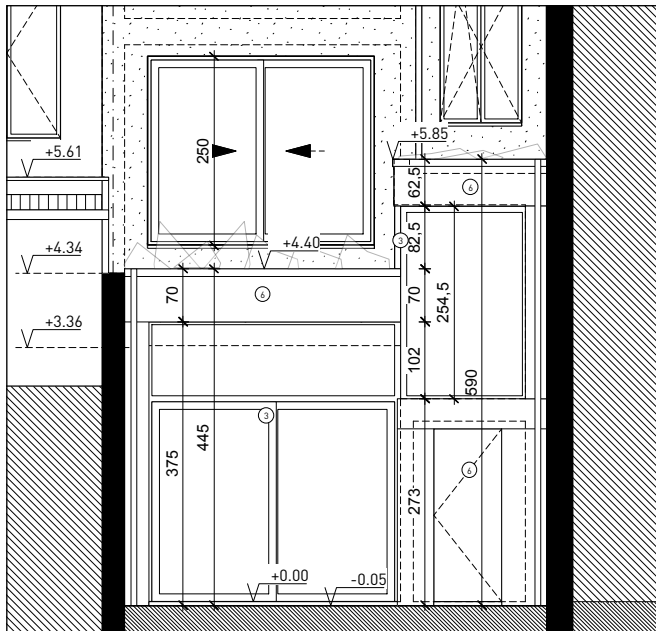

BA\_woning\_G\_N\_03\_achtergevel\_thG

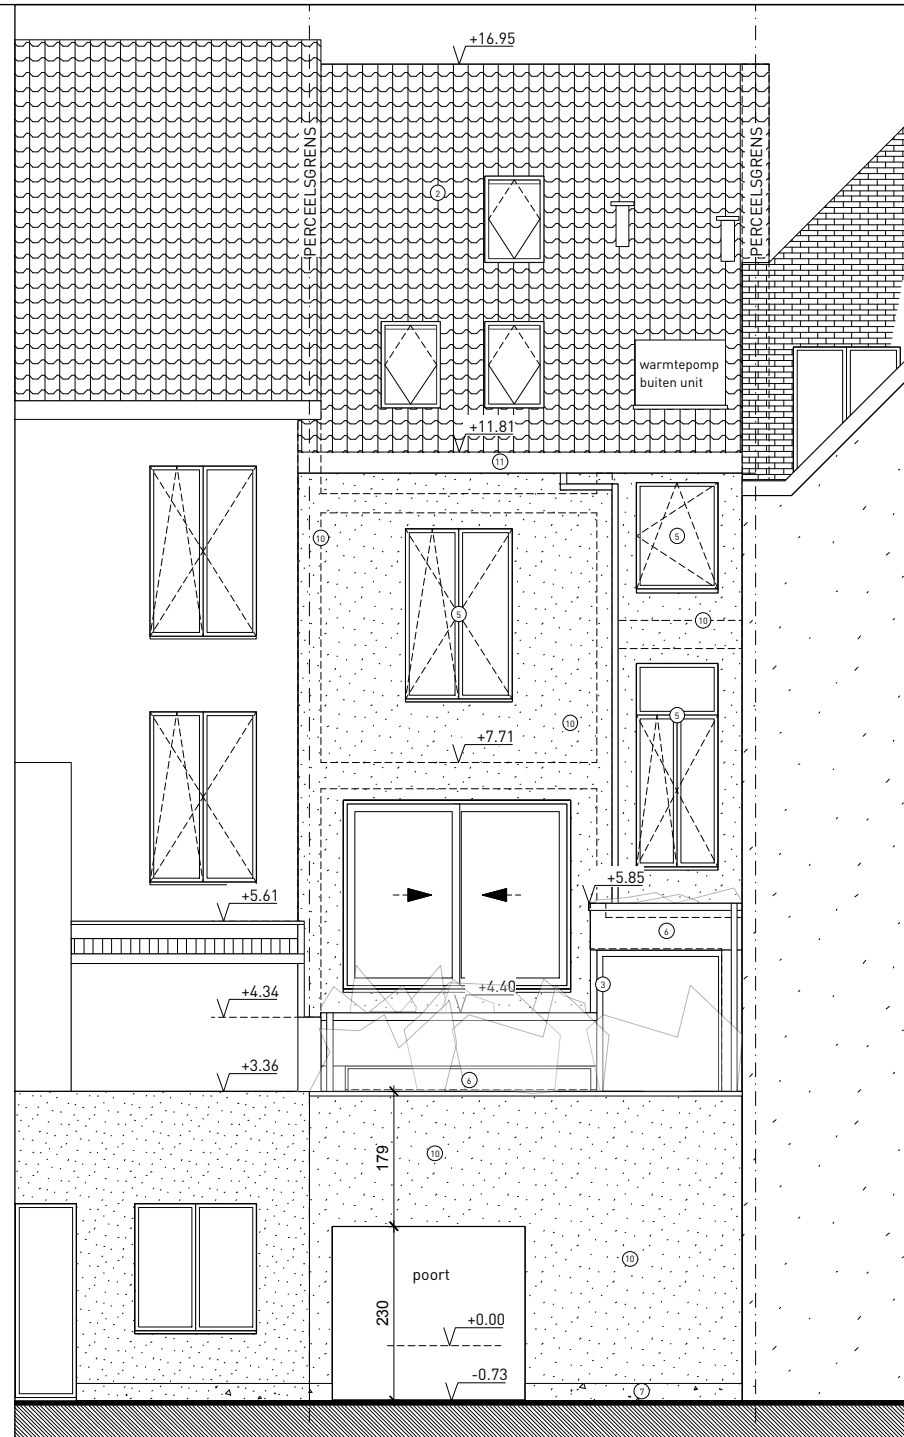

FREEK ARCHITECTEN

www.freekarchitecten.be  
 Lammerstraat 33  
 B-9000 Gent  
 freek@freekarchitecten.be  
 G +32 (0)478 570 952  
 lien@freekarchitecten.be  
 G +32 (0)472 379 252

BOUWAANVRAAG  
 achtergevel  
 NIEUWE TOESTAND  
 schaal 1/100

19-174-thG  
 Thomas & Hye-Sook  
 Muinklaan 3  
 B-9000 Gent  
 6 oktober 2025

