


FREEK ARCHITECTEN

www.freekarchitecten.be
Lammerstraat 33
B-9000 Gent
freek@freekarchitecten.be
G +32 (0)478 570 952
lien@freekarchitecten.be
G +32 (0)472 379 252

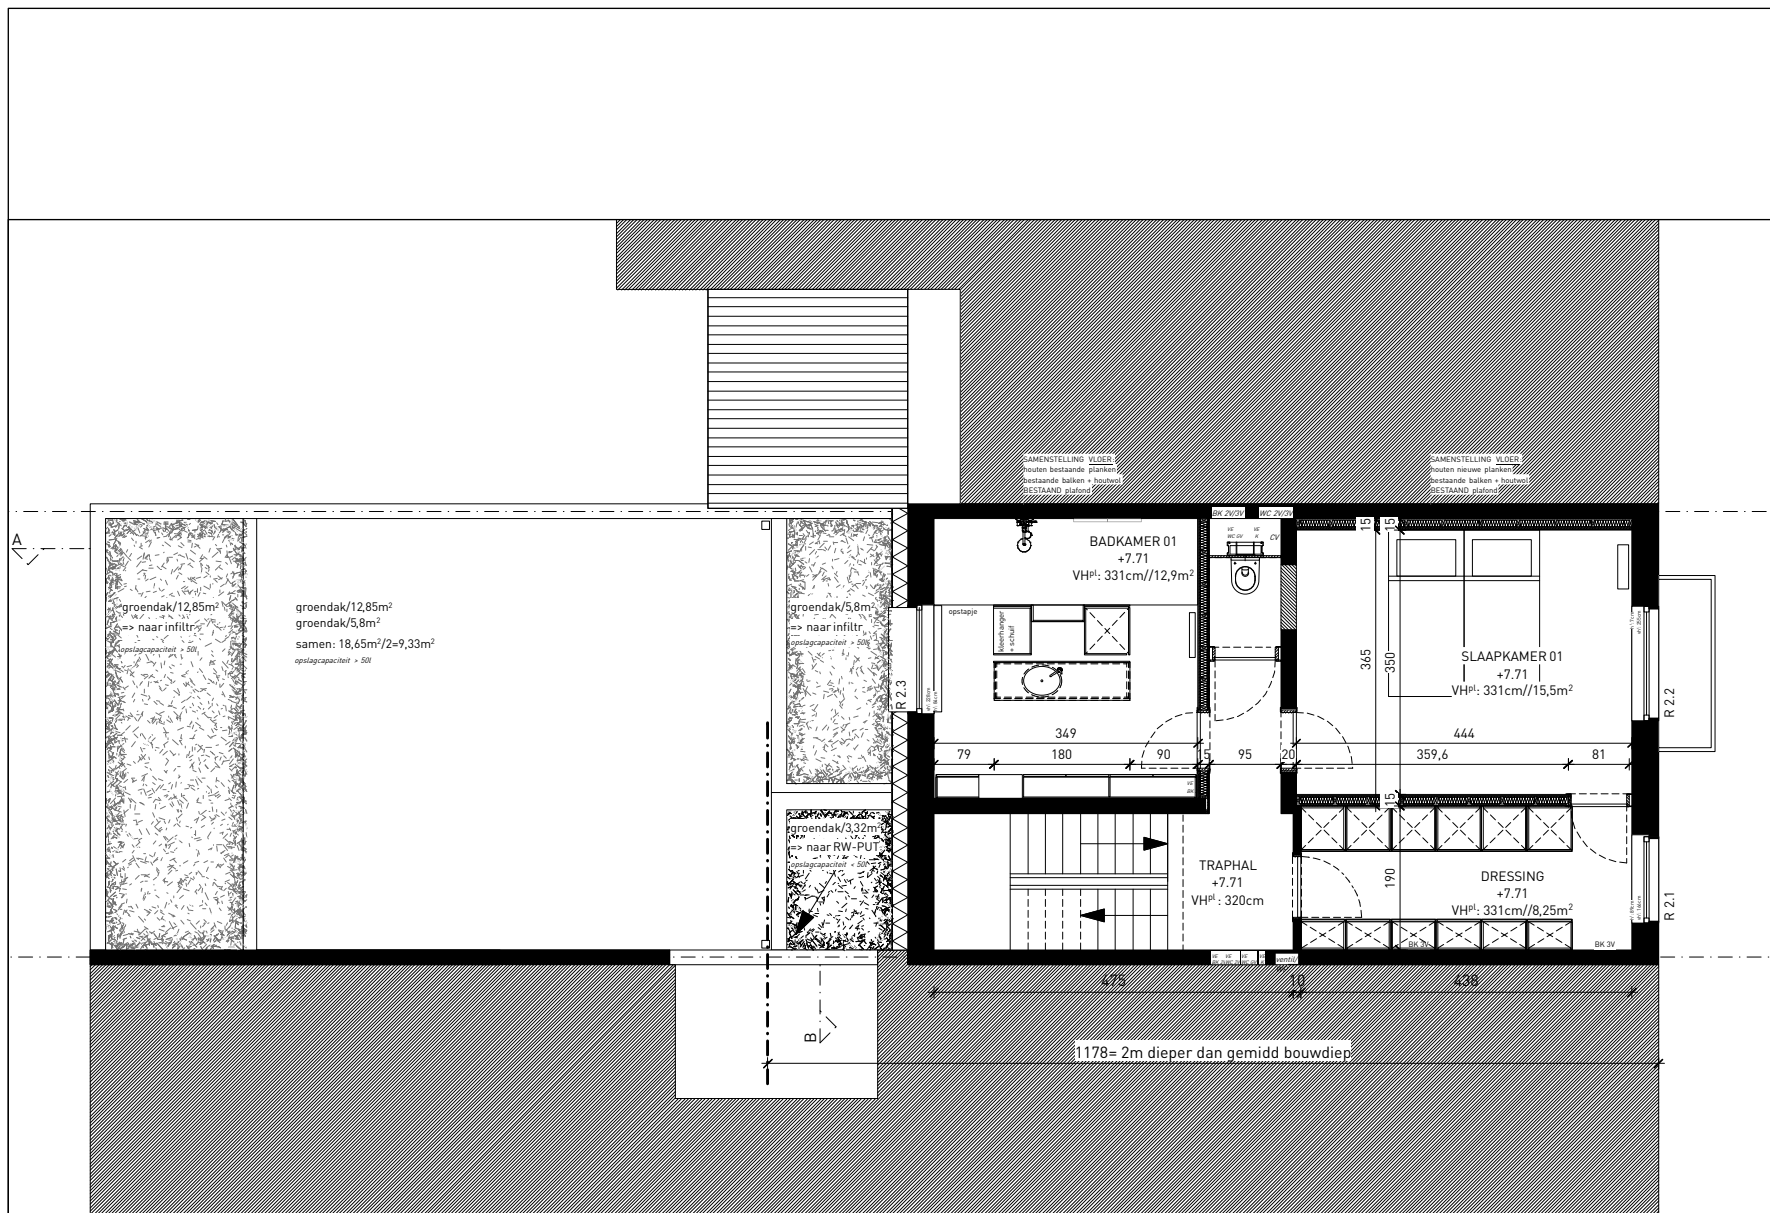

BOUWAANVRAAG
verdiepingsplan +2
NIEUWE TOESTAND
schaal 1/100

19-174-thG
Thomas & Hye-Sook
Muinklaan 3
B-9000 Gent
6 oktober 2025

**ZIE BIJZONDERE
VOORWAARDE(N)**

BA_woning_P_N_02_verdiepingsplan +2_thG

0m 4m