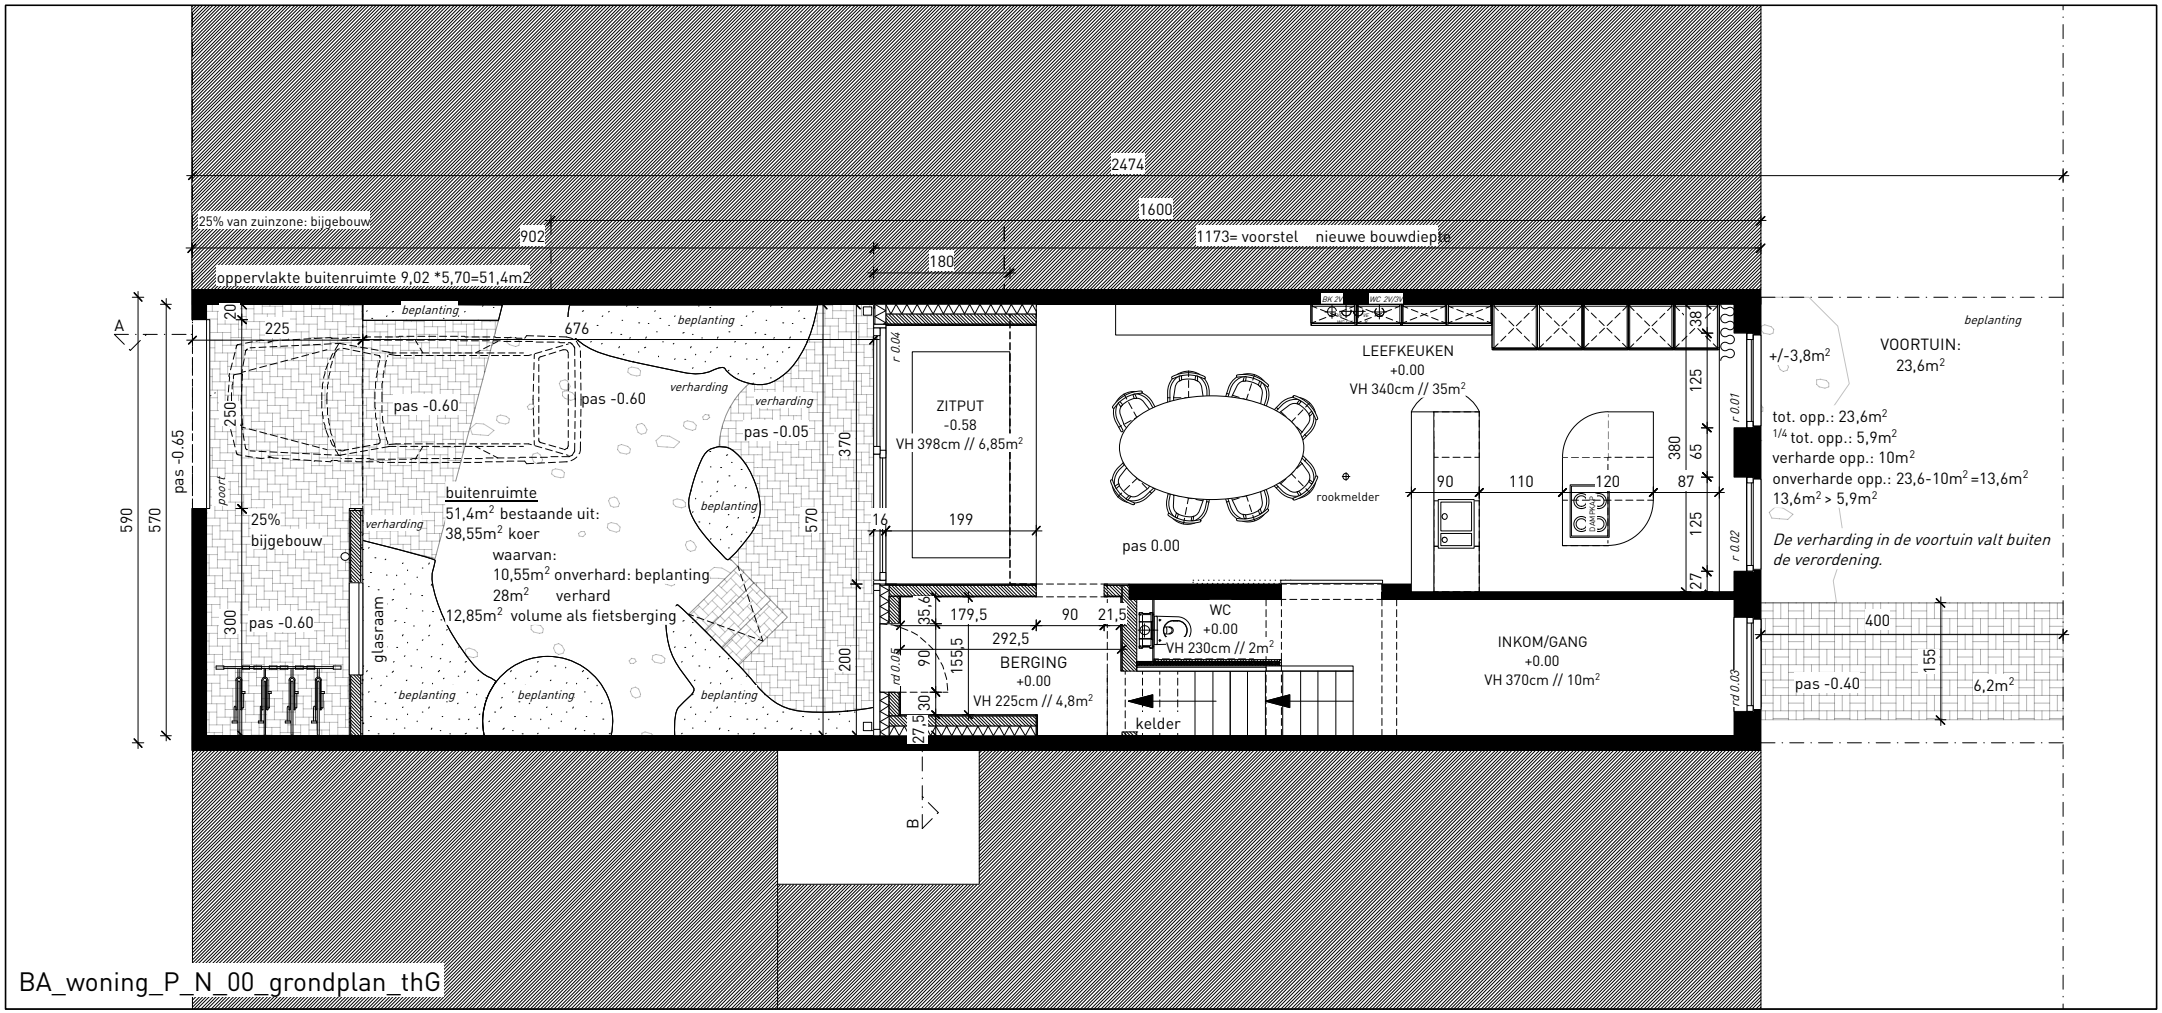


BA_woning_P_N_00_grondplan_thG


FREEK ARCHITECTEN
www.freekarchitecten .be
Lammerstraat 33
B-9000 Gent
freek@freekarchitecten .be
G +32 (0)478 570 952
lien@freekarchitecten .be
G +32 (0)472 379 252


**ZIE BIJZONDERE VOORWAARDE(N)**

BOUWAANVRAAG
gelijkvloers
NIEUWE TOESTAND
schaal 1/100

19-174-thG
Thomas & Hye-Sook
Muinklaan 3
B-9000 Gent
6 oktober 2025

0m 4m