FREEK ARCHITECTEN
www.freekarchitecten .be
Lammerstraat 33
B-9000 Gent
freek@freekarchitecten .be
G +32 (0)478 570 952
lien@freekarchitecten .be
G +32 (0)472 379 252

ZIE BIJZONDERE VOORWAARDE(N)

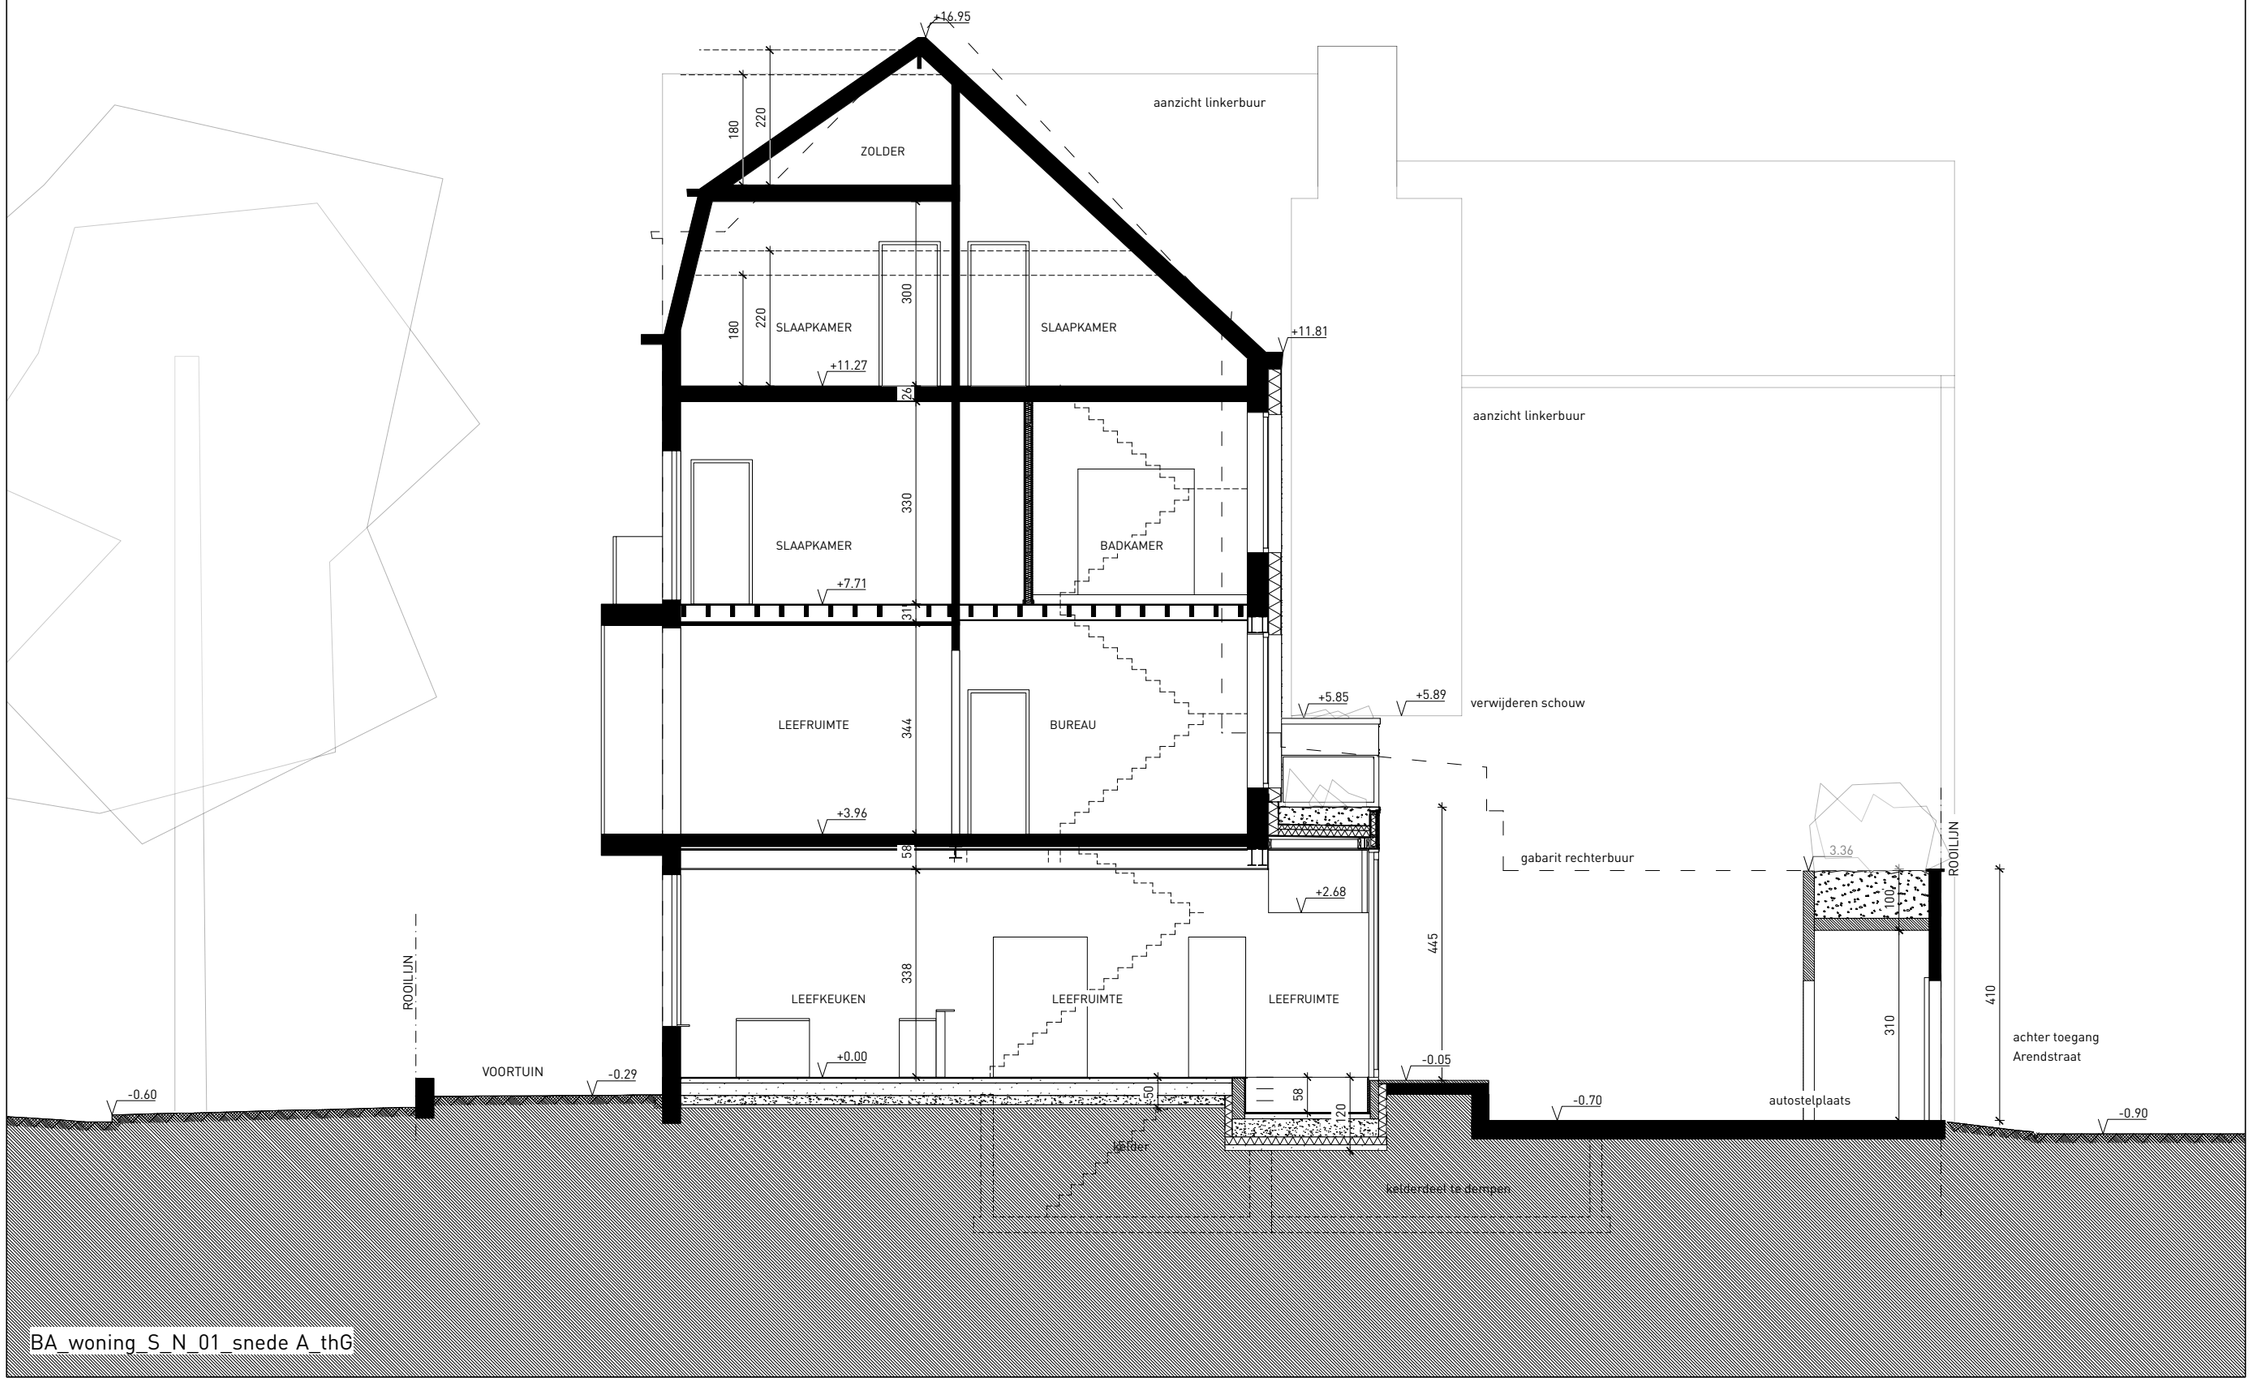

BA_woning_S_N_01_snede A_thG

BOUWAANVRAAG
doorsnede A
NIEUWE TOESTAND
schaal 1/100

19-174-thG
Thomas & Hye-Sook
Muinklaan 3
B-9000 Gent
6 oktober 2025

0m 4m