


DOORSNEDE I - I'

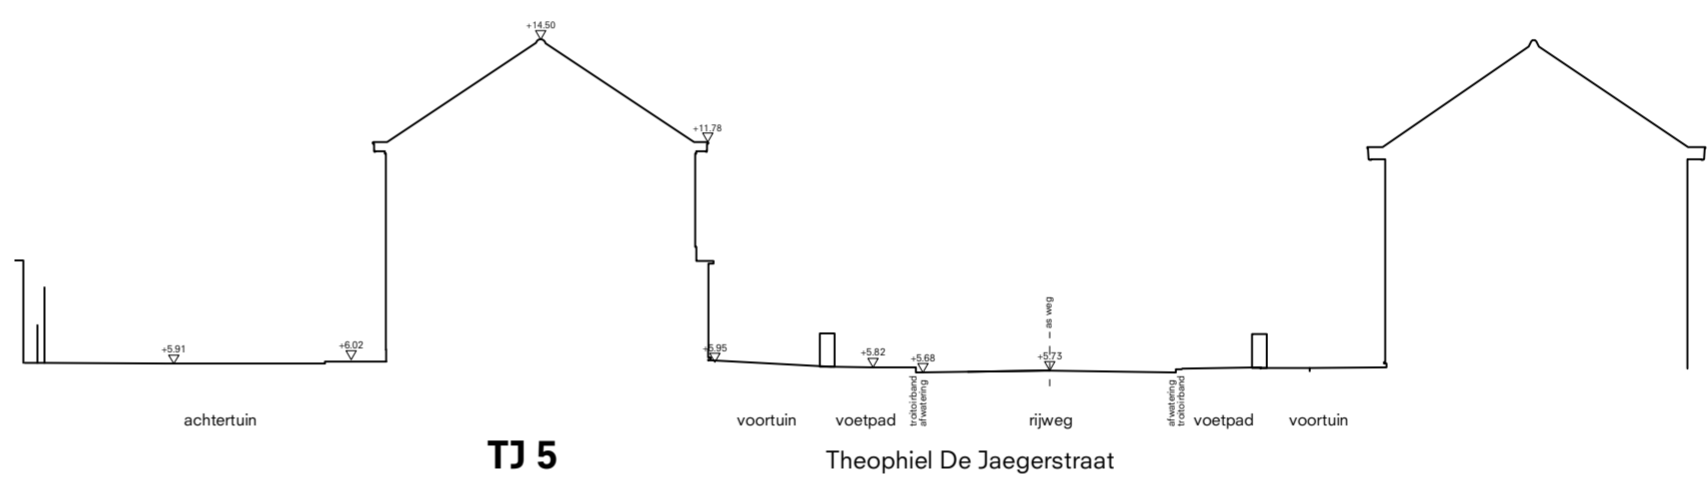

DOORSNEDE J - J'

De Nijl Architecten Samen werken aan de stad
 Sint-Jobsweg 30 / Unit S / 3024 EJ Rotterdam
 +31 10 282 99 30 / www.denijl.nl / mail@denijl.nl

Gentbrugge II

OMGEVINGSVERGUNNING

Opdrachtgever: Thuispunt Gent

BA_GBII_T_N_103_TJ_Terreinprofielen

Formaat	Schaal	Architecten	Datum	Gewijzigd	Projectnummer	Fase	Tekeningnummer
A2	1 : 200	M.d.B.	01-12-2025	- -	506	BA	103