



wtype B hor. dakoppervlakte: 76,8m² wtype A hor. dakoppervlakte: 48,8m² wtype A hor. dakoppervlakte: 48,8m² wtype B hor. dakoppervlakte: 76,8m²
 straatzijde
TJ-1

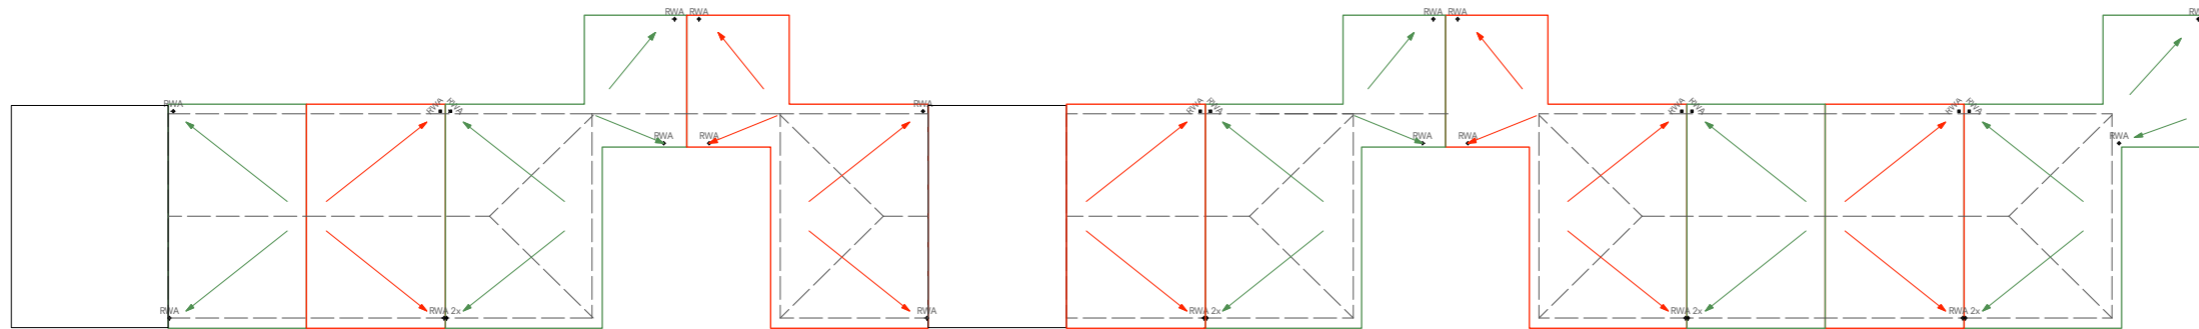

niet in opgave wtype A hor. dakoppervlakte: 48,8m² wtype A hor. dakoppervlakte: 48,8m² wtype B hor. dakoppervlakte: 75,5m²
 straatzijde
TJ-2

wtype B hor. dakoppervlakte: 75,5m² niet in opgave wtype A hor. dakoppervlakte: 48,8m² wtype B hor. dakoppervlakte: 75,5m²
 straatzijde
TJ-3

wtype B hor. dakoppervlakte: 75,5m² wtype A hor. dakoppervlakte: 48,8m² wtype A hor. dakoppervlakte: 48,8m² wtype B hor. dakoppervlakte: 75,7m²
 straatzijde
TJ-4

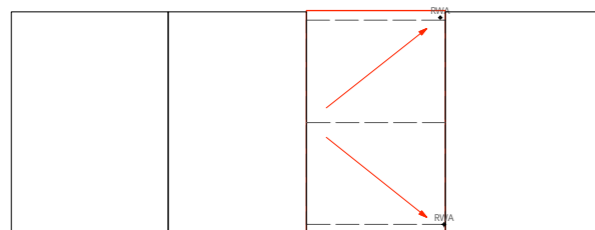

niet in opgave niet in opgave wtype A hor. dakoppervlakte: 48,8m² niet in opgave
 straatzijde
TJ-5

De Nijl Architecten Samen werken aan de stad
 Sint-Jobsweg 30 / Unit S / 3024 EJ Rotterdam
 +31 10 282 99 30 / www.denijl.nl / mail@denijl.nl

Gentbrugge II

Opdrachtgever: Thuispunt Gent

OMGEVINGSVERGUNNING

Schema Afwatering Regenwater

Formaat	Schaal	Architecten	Datum	Gewijzigd	Projectnummer	Fase	Tekeningnummer
A3	1 : 300	M.d.B	04-06-2026	-	506	BA	172