


TJ 5 rechtergevel
aansluiting gabarit

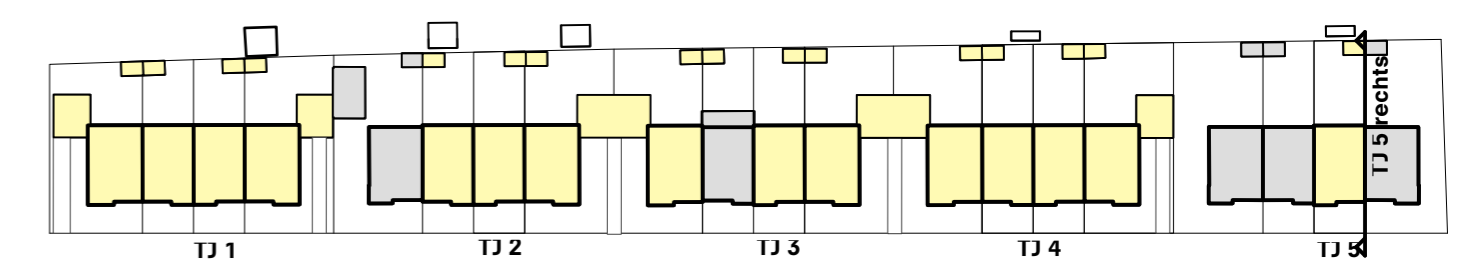


LEGENDE GABARIT

- Profiel bestaande situatie aanpalend ———
- Profiel aanpassing - - - - -
- Profiel nieuwe situatie aanpalend ———
- Rooilijn - - - - -

Peil = 0 = 6.07 +TAW

= b.k. afgewerkte vloer inkomhal gelijkvloers

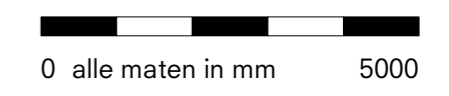

De Nijl Architecten Samen werken aan de stad
Sint-Jobsweg 30 / Unit S / 3024 EJ Rotterdam
+31 10 282 99 30 / www.denijl.nl / mail@denijl.nl

Gentbrugge II

OMGEVINGSVERGUNNING

Opdrachtgever: Thuispunt Gent

BA_GBII_S_N_158b_TJ5 rechts_Doorsnede_Gabarit

Formaat	Schaal	Architecten	Datum	Gewijzigd	Projectnummer	Fase	Tekeningnummer
A2	1 : 100	M.d.B.	01-12-2025	-	506	BA	158b