


TJ 3 rechtergevel
aansluiting gabarit

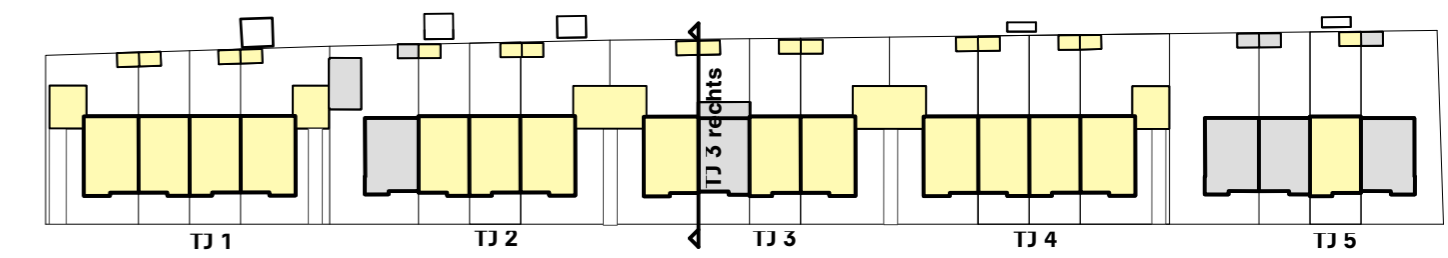


LEGENDE GABARIT

- Profiel bestaande situatie aanpalend ———
- Profiel aanpassing - - - - -
- Profiel nieuwe situatie aanpalend ———
- Rooilijn - - - - -

Peil = 0 = 6.13 +TAW

= b.k. afgewerkte vloer inkomhal gelijkvloers

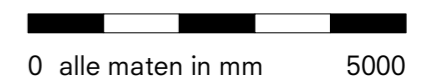

De Nijl Architecten Samen werken aan de stad
Sint-Jobsweg 30 / Unit S / 3024 EJ Rotterdam
+31 10 282 99 30 / www.denijl.nl / mail@denijl.nl

Gentbrugge II

OMGEVINGSVERGUNNING

Opdrachtgever: Thuispunt Gent

BA_GBII_S_N_138b_TJ3 rechts_Doorsnede_Gabarit

| Formaat | Schaal | Architecten | Datum | Gewijzigd | Projectnummer | Fase | Tekeningnummer |
|---------|---------|-------------|------------|-----------|---------------|------|----------------|
| A2 | 1 : 100 | M.d.B. | 01-12-2025 | - | 506 | BA | 138b |