


**TJ 1** linkergevel aansluiting gabarit

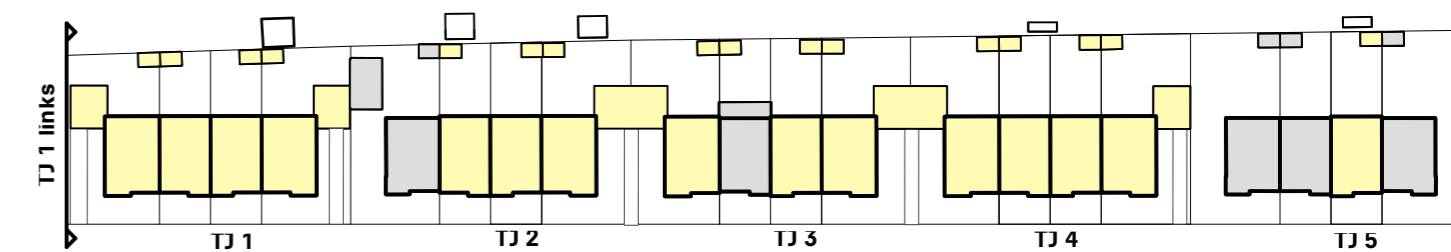


**LEGENDE GABARIT**

- Profiel bestaande situatie aanpalend ———
- Profiel aanpassing - - - - -
- Profiel nieuwe situatie aanpalend ———
- Rooilijn - - - - -

**Peil = 0 = 6.33 +TAW**

= b.k. afgewerkte vloer inkomhal gelijkvloers

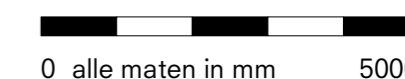

**De Nijl Architecten** Samen werken aan de stad  
 Sint-Jobsweg 30 / Unit S / 3024 EJ Rotterdam  
 +31 10 282 99 30 / www.denijl.nl / mail@denijl.nl

**Gentbrugge II**

**OMGEVINGSVERGUNNING**

Opdrachtgever: Thuispunt Gent

**BA\_GBII\_S\_N\_118b\_TJ1 links\_Doorsnede\_Gabarit**

Formaat	Schaal	Architecten	Datum	Gewijzigd	Projectnummer	Fase	Tekeningnummer
A2	1 : 100	M.d.B.	01-12-2025	-	506	BA	118b