


**ZIE BIJZONDERE
VOORWAARDE(N)**

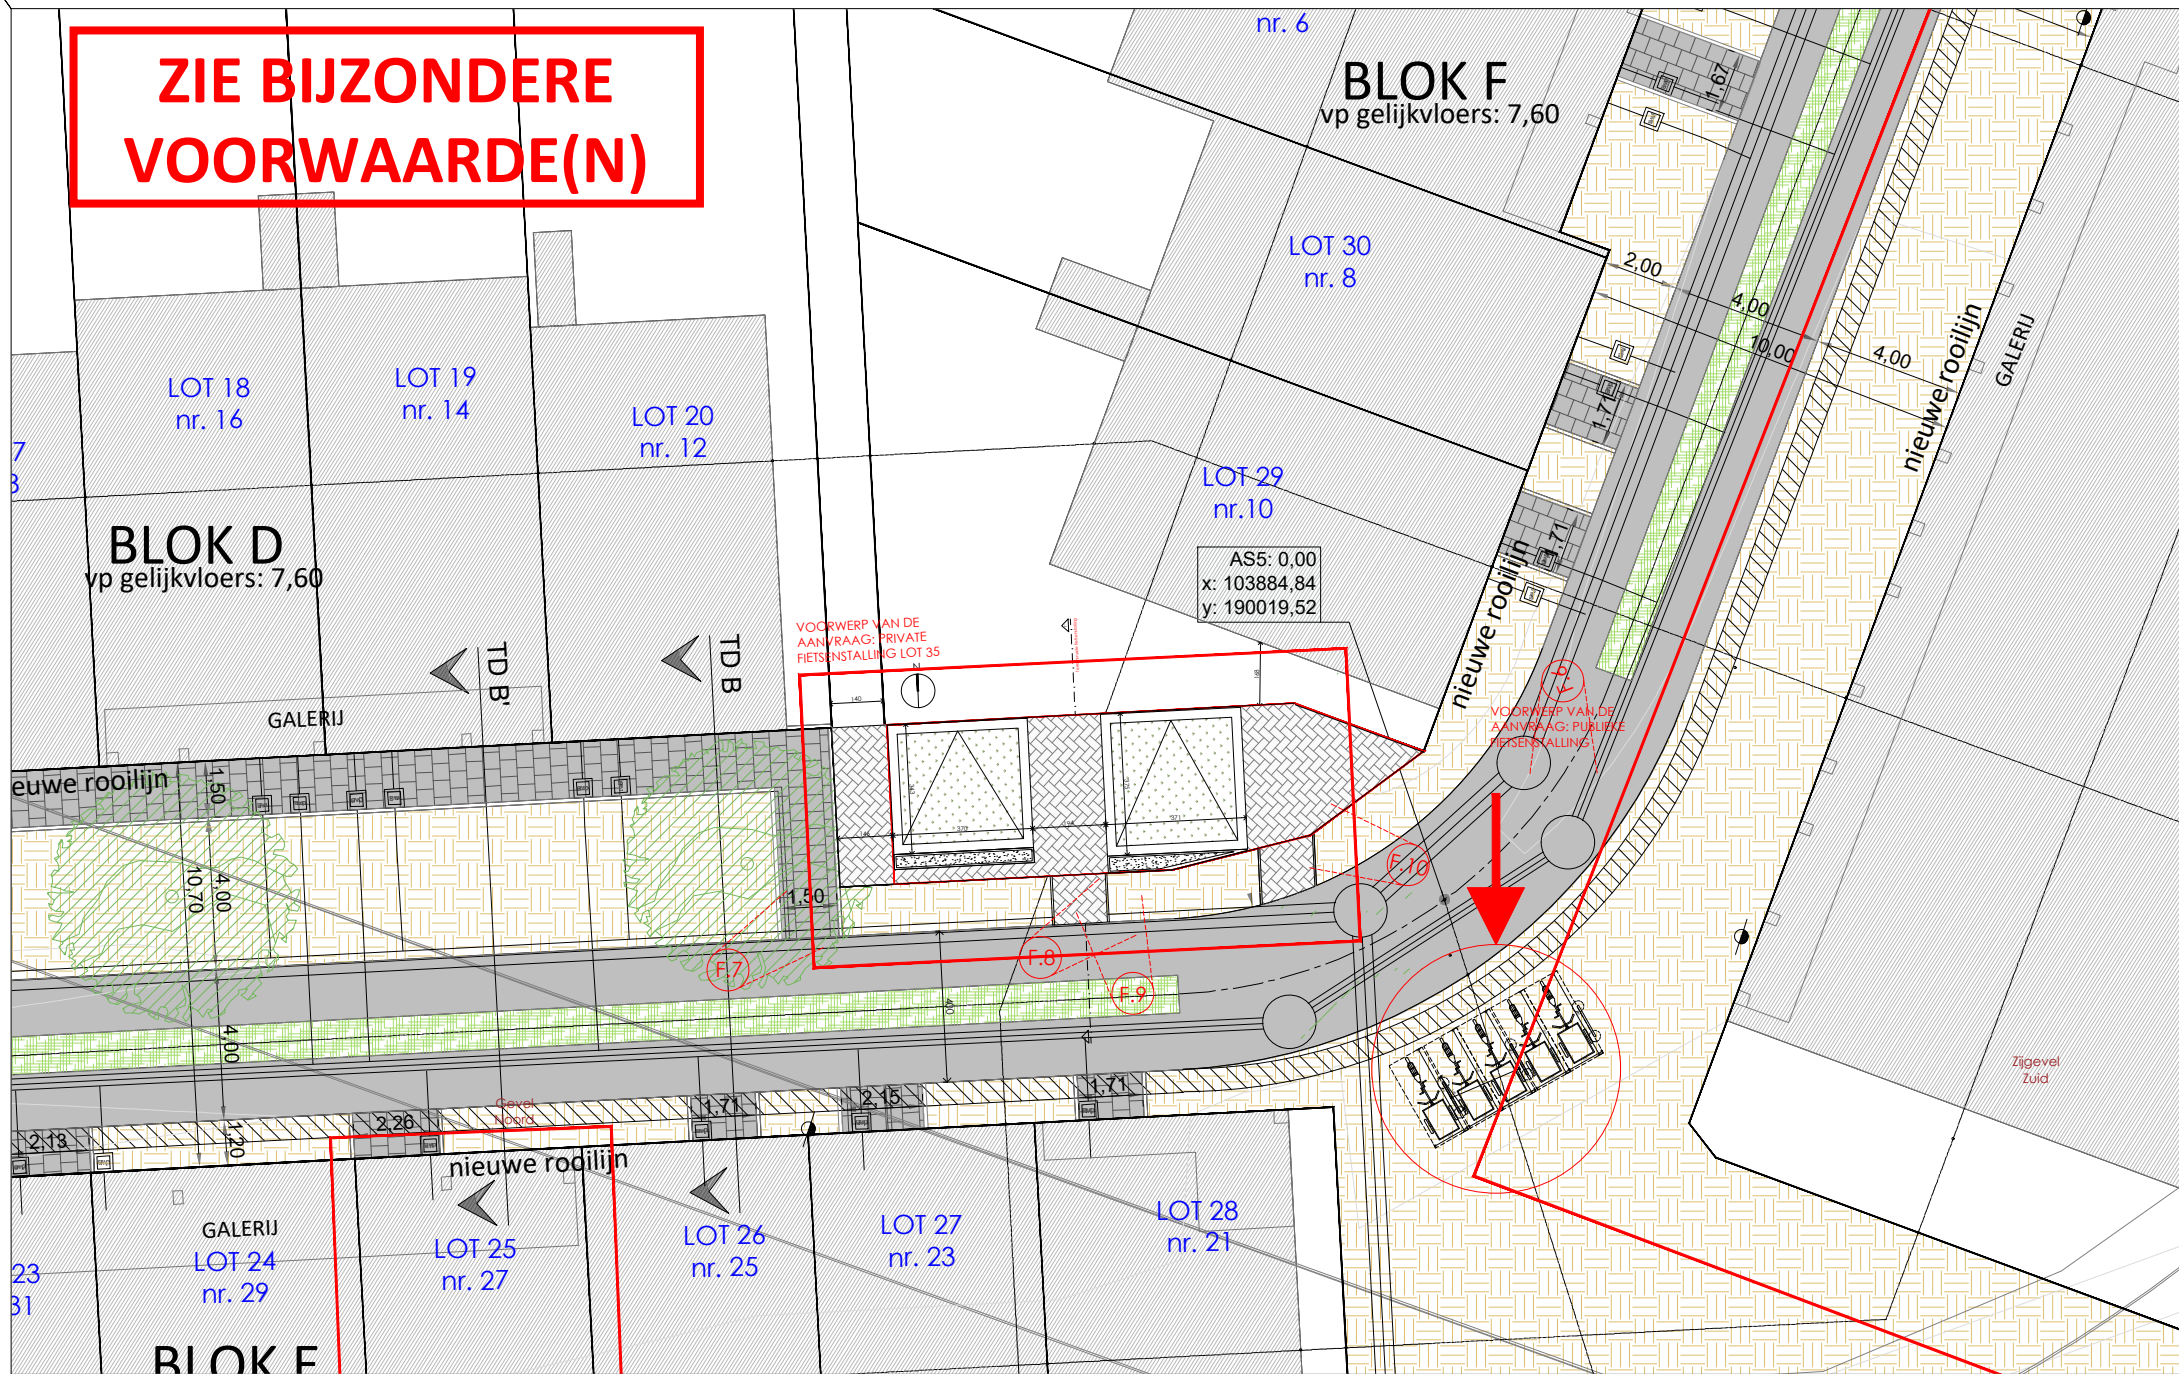

ZABRA REAL ESTATE
Antoon Carsteraaf 8a
9031 DRINGEN
T+32 9 365 60 85



BONTINCK ARCHITECTURE AND INTERIOR NV
OTTERGEMSESTEENWEG-ZUID 808 A31
BE-9000 GENT | BELGIUM
T+32 9 225 01 74 | F+32 9 225 64 14
STUDIEGROEP@BONTINCK.BIZ | WWW.BONTINCK.BIZ

INPLANTING ZOOM

HOF VAN GENT

DOSSIERNR:	1367-17	DATUM:	06/02/2026
SCHAAL:	1/200	PLAN:	I_N_02