ZIE BIJZONDERE VOORWAARDE(N)

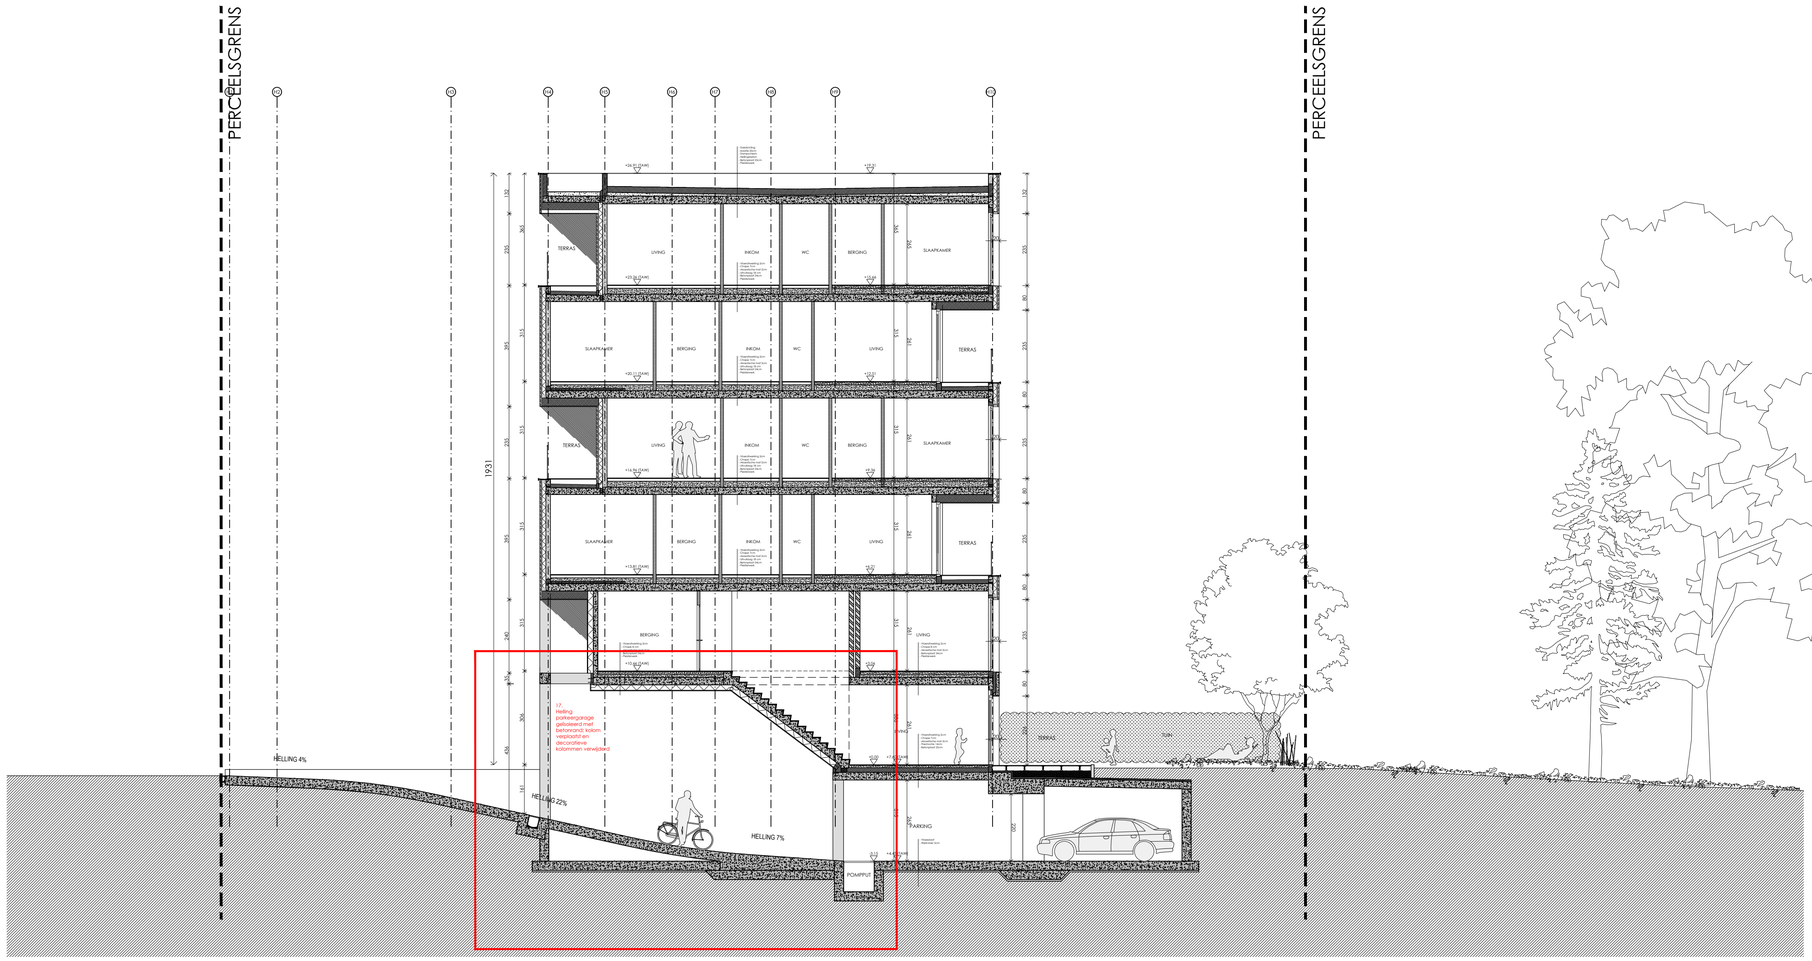

0 100 200 500 cm

ZABRA REAL ESTATE
Antoon Catriestraat 8a
9031 DRONGEN
T +32 9 365 60 85

BONTINCK ARCHITECTURE AND INTERIOR NV
OTTERGEMSESTEENWEG-ZUID 808 A31
BE-9000 GENT I BELGIUM
T +32 9 225 01 74 I F +32 9 225 64 14
STUDIEGROEP@BONTINCK.BIZ I WWW.BONTINCK.BIZ

LOT 34
SNEDE AA' - OVER INRIT

HOF VAN GENT

DOSSIERNR:	1361/17	DATUM:	30/03/2026
SCHAAL:	1/100	PLAN:	S_N_01