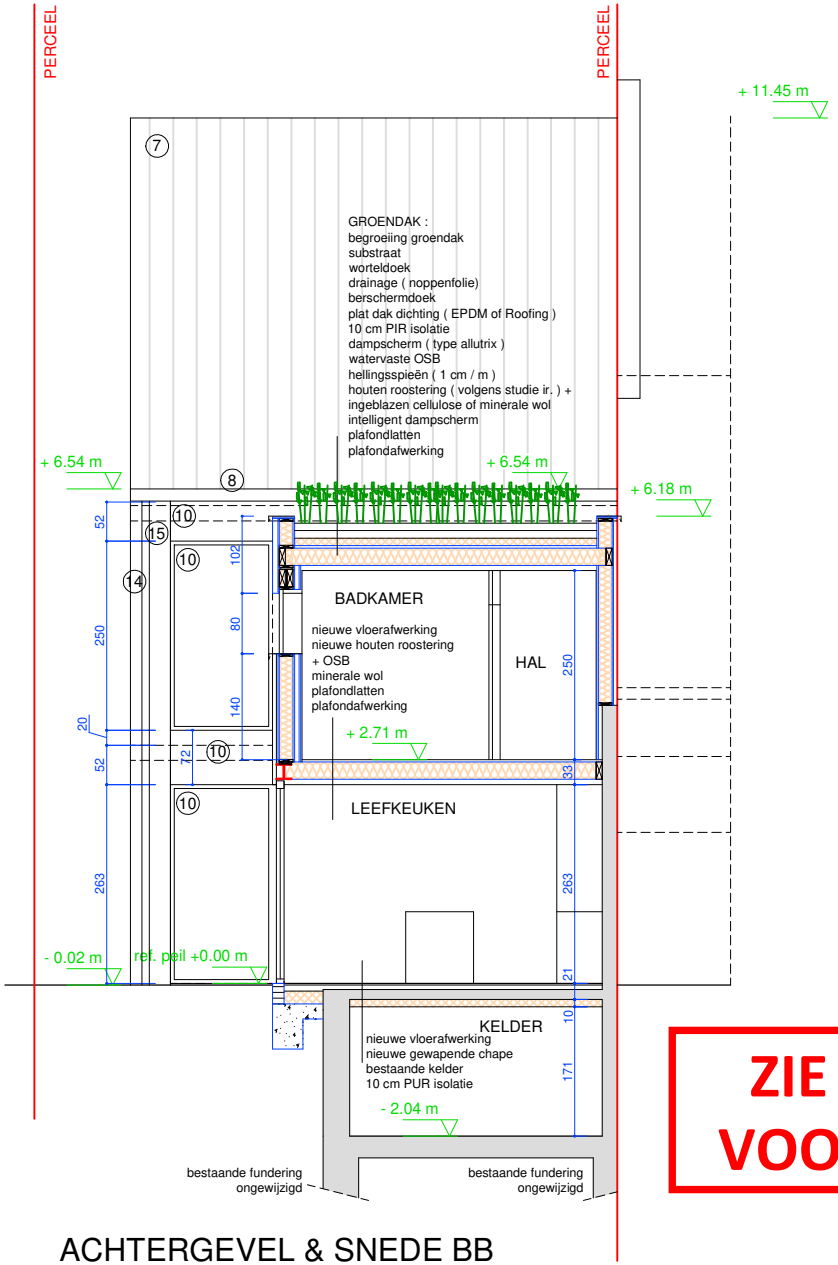

ZIE BIJZONDERE VOORWAARDE(N)

ACHTERGEVEL & SNEDE BB
nieuwe toestand

SCHAAL 1/100

0 1 2 3 4 5 m

ARCHITECT BV