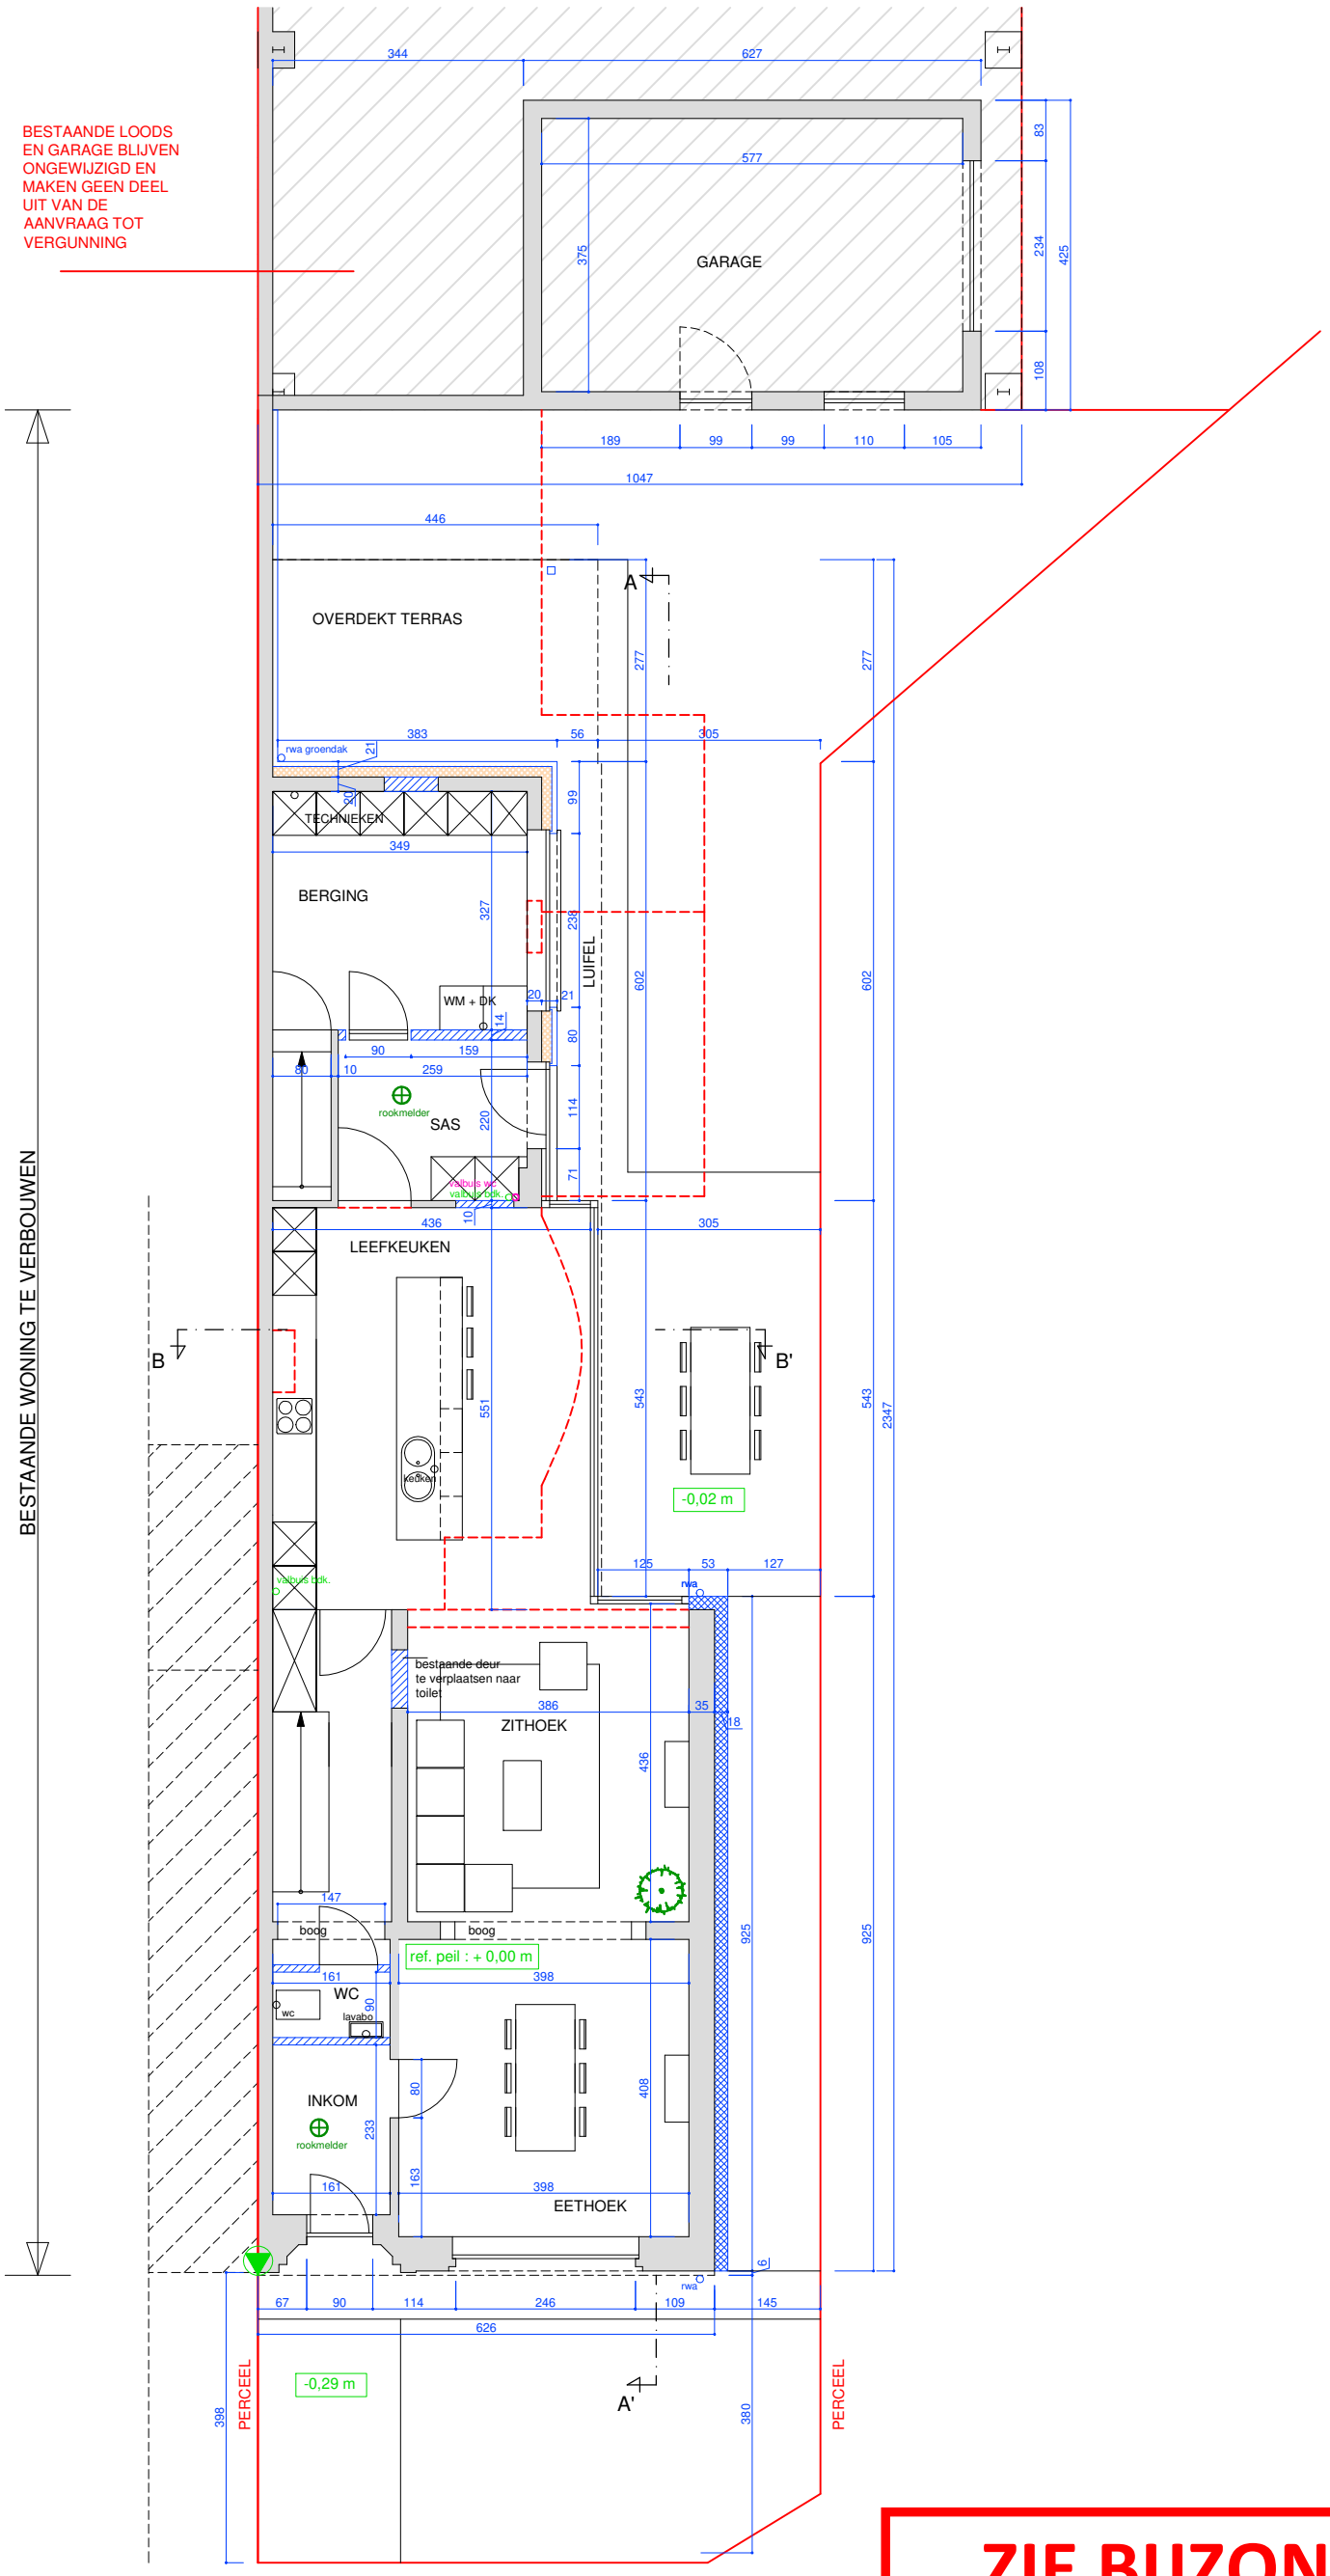

GRONDPLAN
nieuwe toestand

verluchting en isolatie volgens studie EPB-verslaggever
toevoer droge ruimtes, afvoer natte ruimtes

0 1 2 3 4 5 m

ZIE BIJZONDERE VOORWAARDE(N)

SCHAAL 1/100

ARCHITECT BV