ZIE BIJZONDERE VOORWAARDE(N)

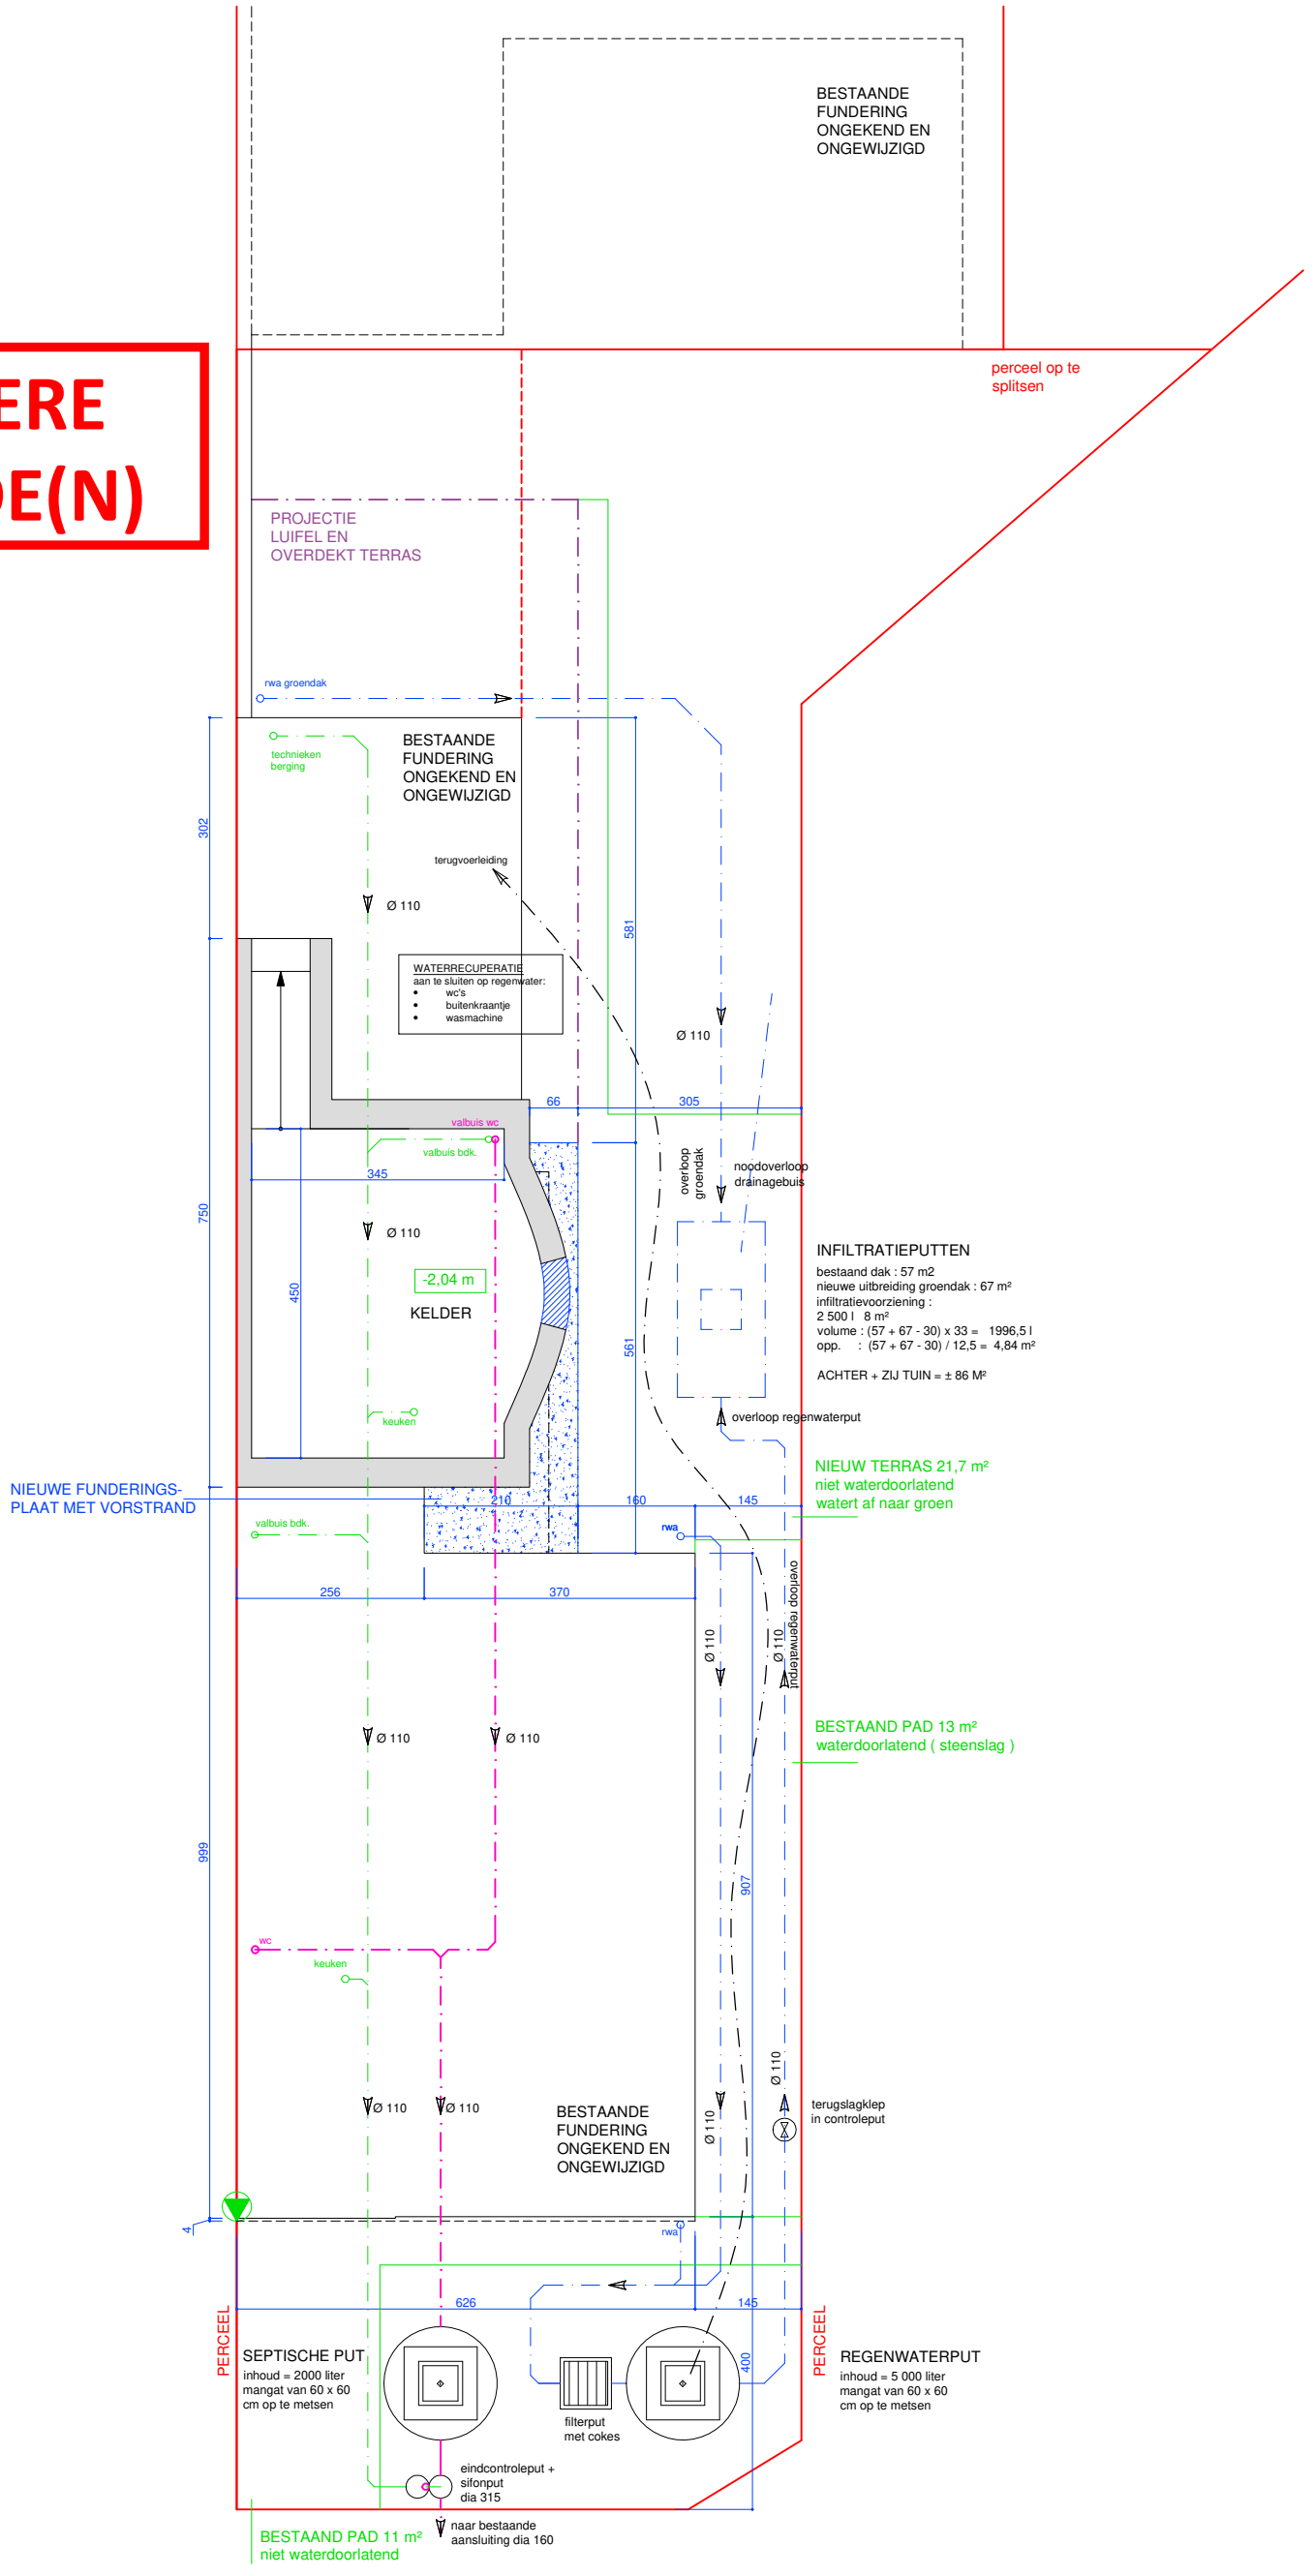

FUNDERINGS -EN RIOLERINGSPLAN
nieuwe toestand

SCHAAL 1/100

ARCHITECT BV