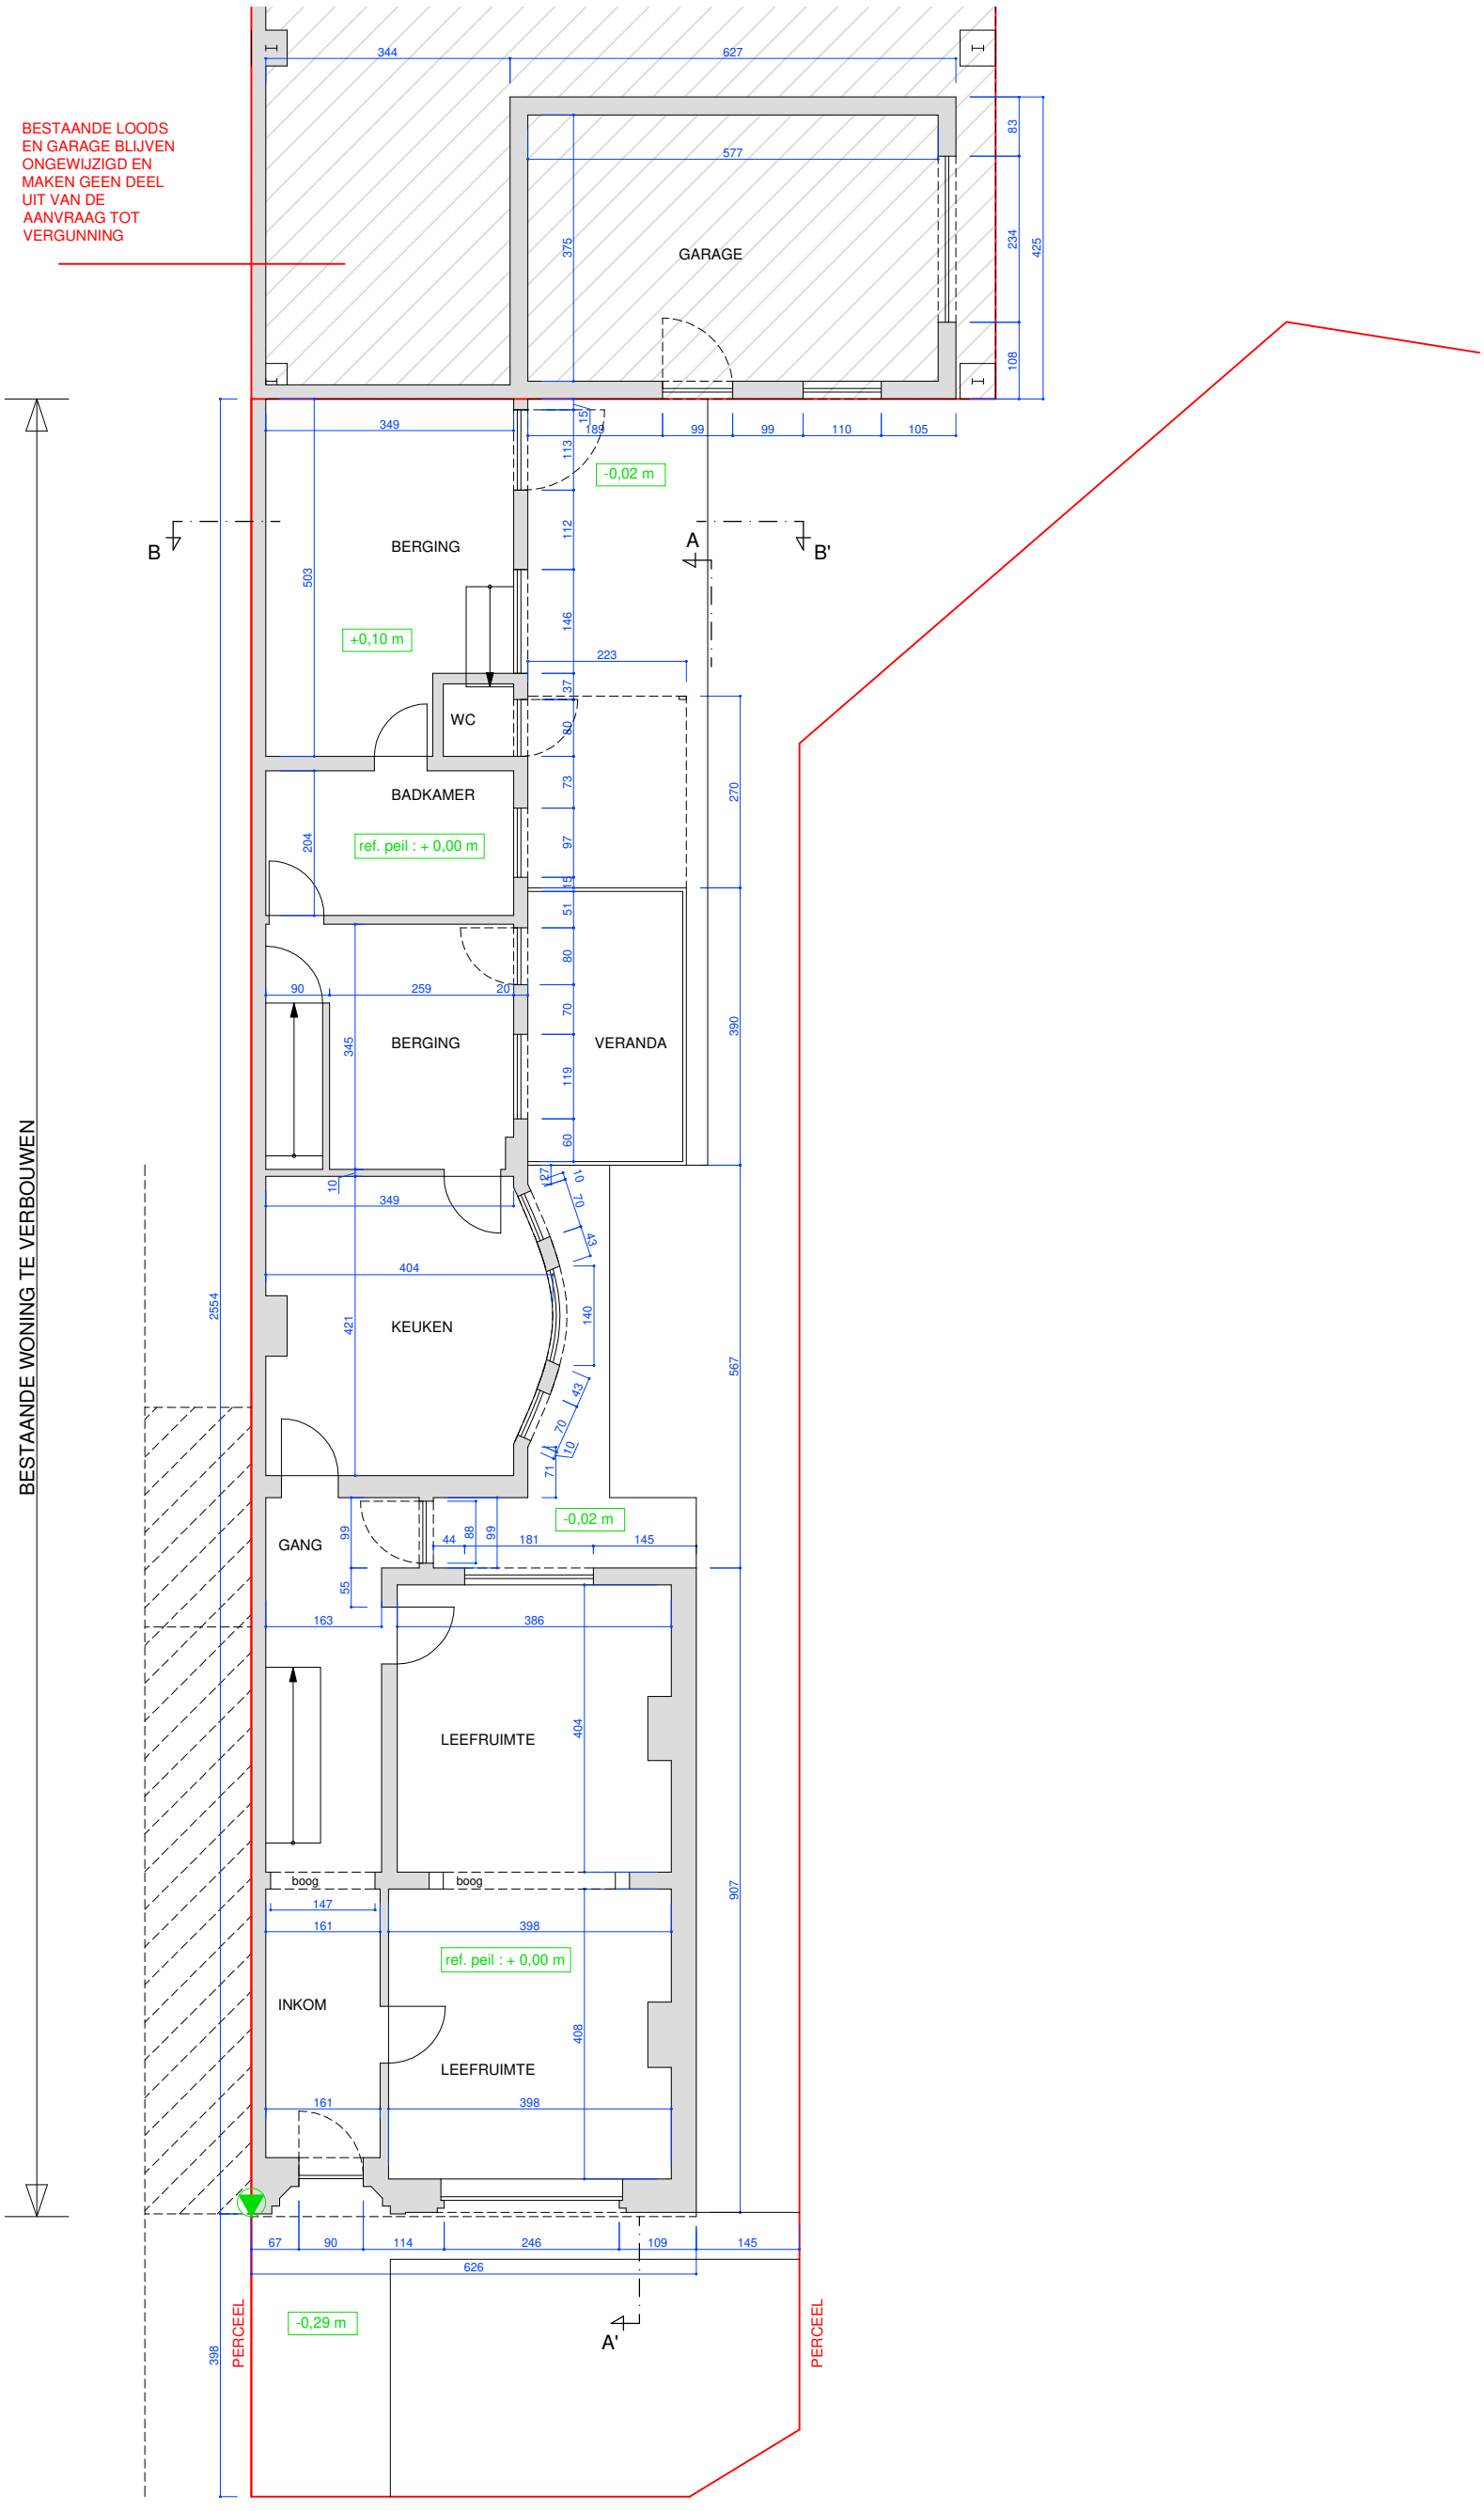

GRONDPLAN
bestaande toestand

N

0 1 2 3 4 5 m

SCHAAL 1/100

ARCHITECT BV