


BESTAANDE WONING TE VERBOUWEN

BESTAANDE LOODS EN GARAGE BLIJVEN ONGEWIJZIGD EN MAKEN GEEN DEEL UIT VAN DE AANVRAAG TOT VERGUNNING

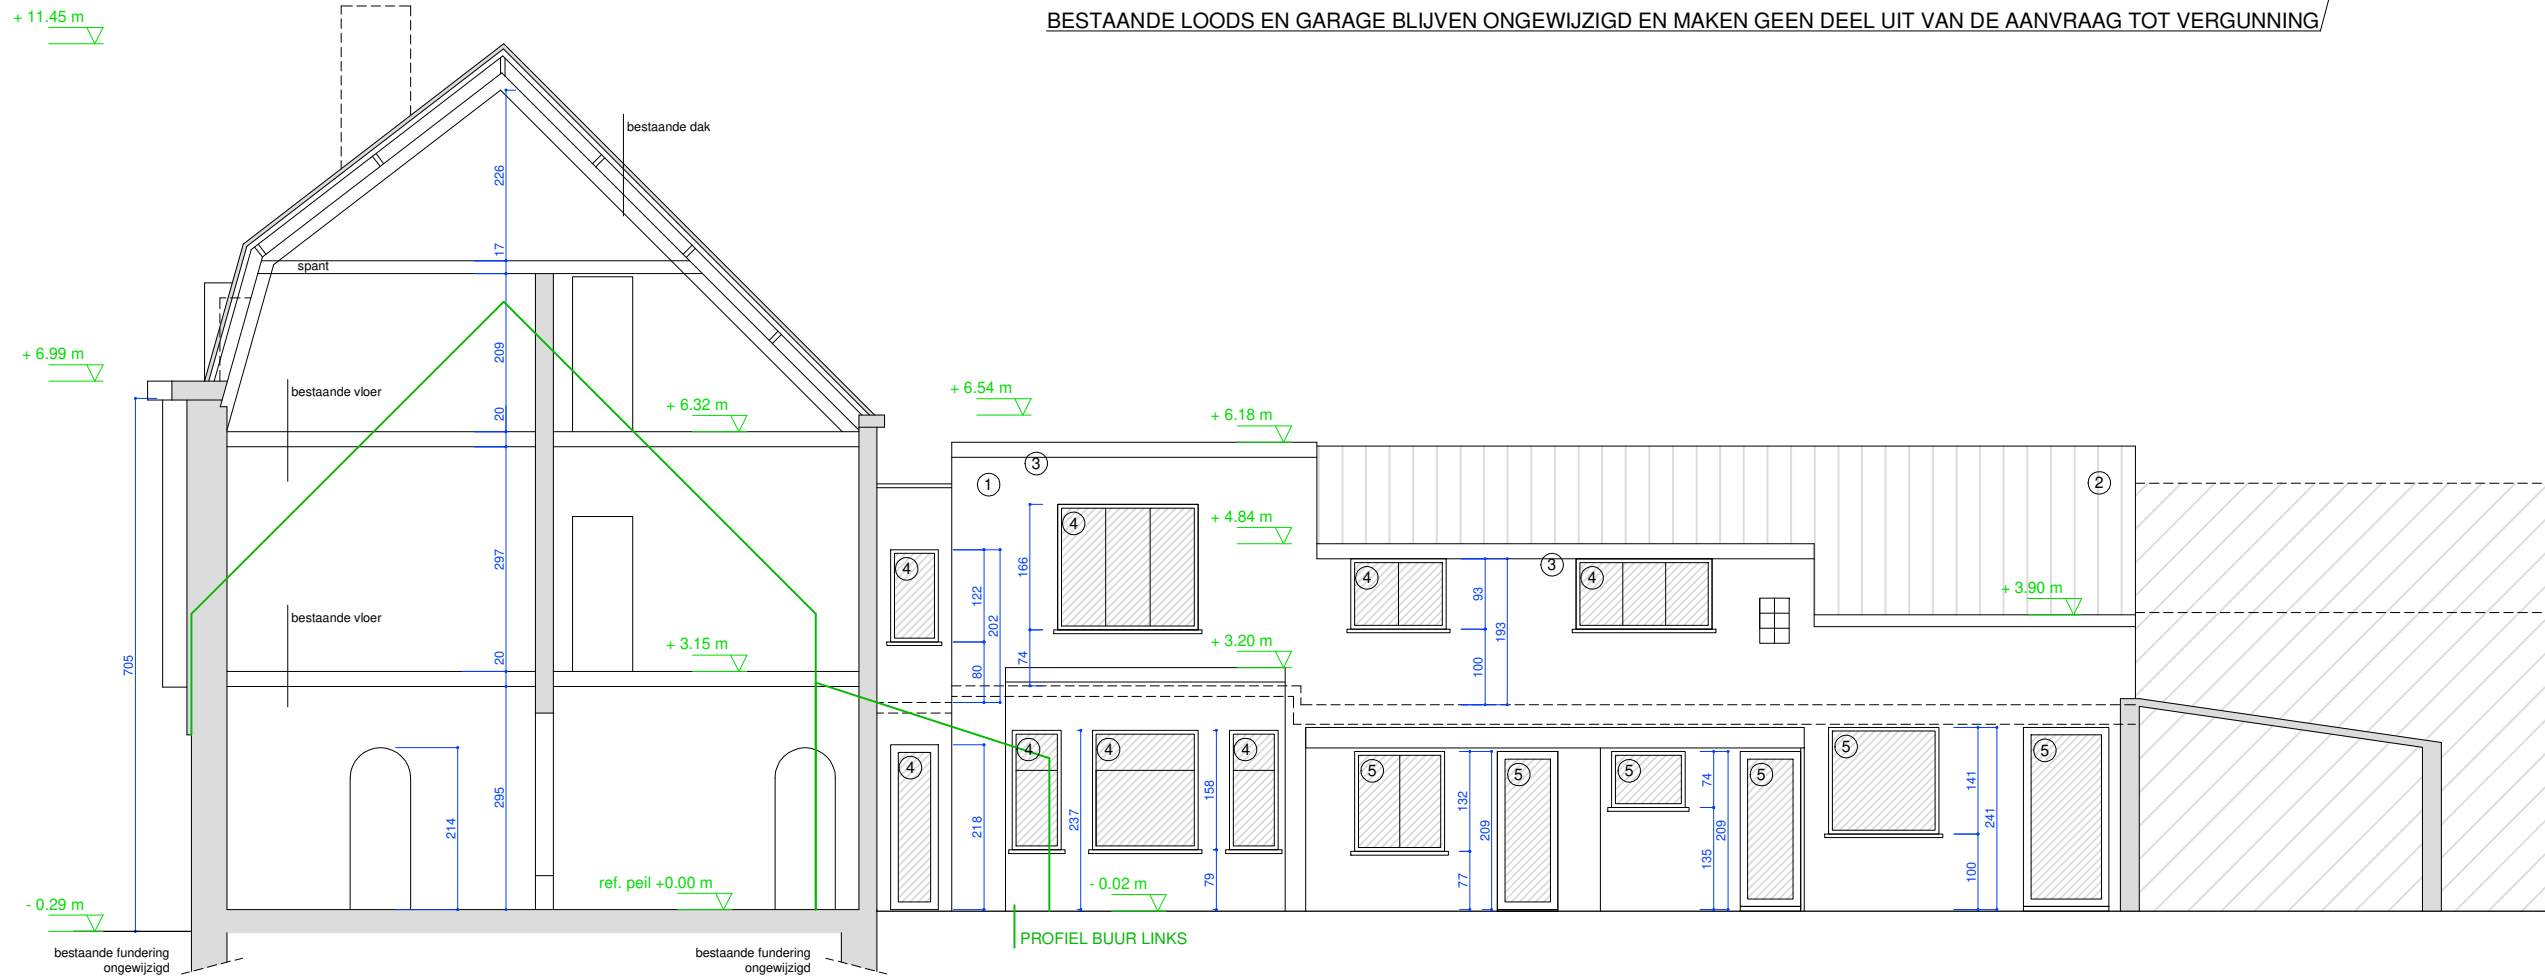

SNEDE AA  
bestaande toestand

