



Ref. Vlak: -5.00m

PAVILION VOORGEVEL

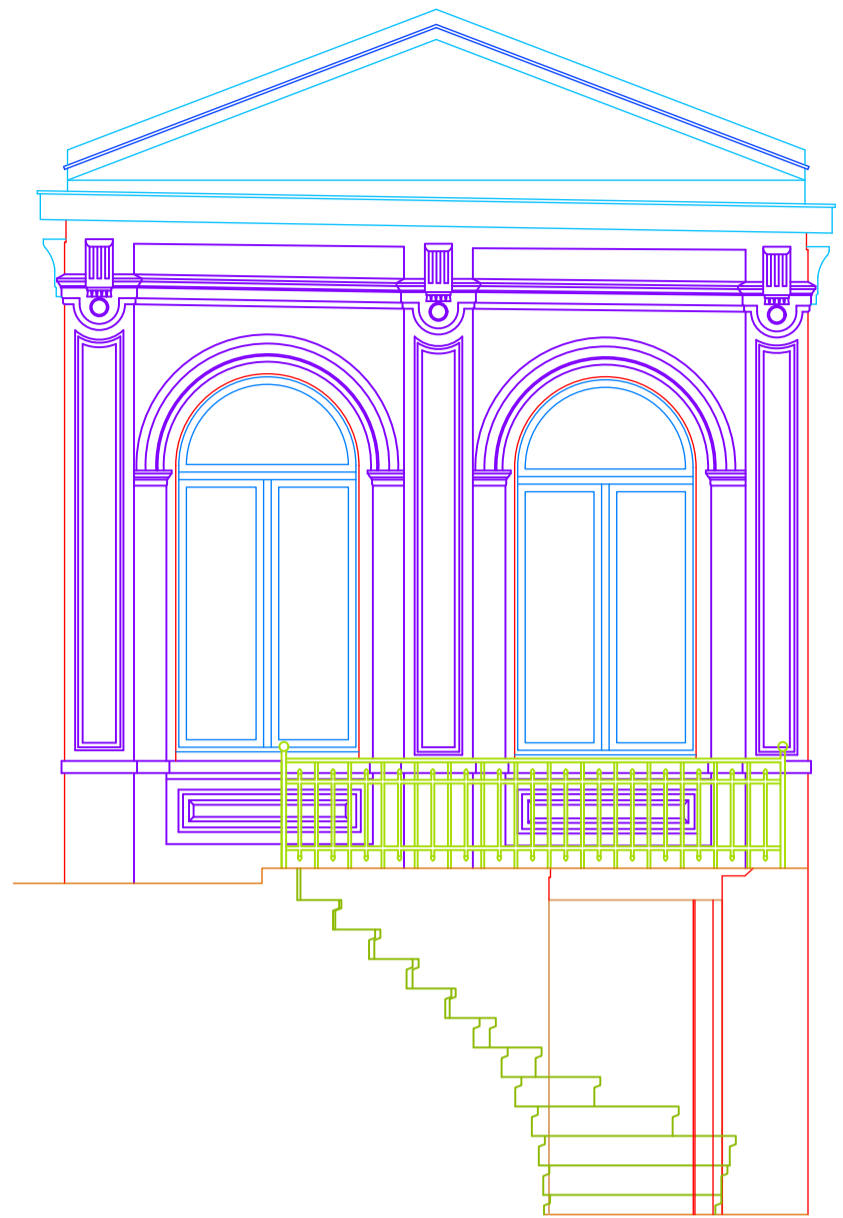


PAVILION RECHTERGEVEL

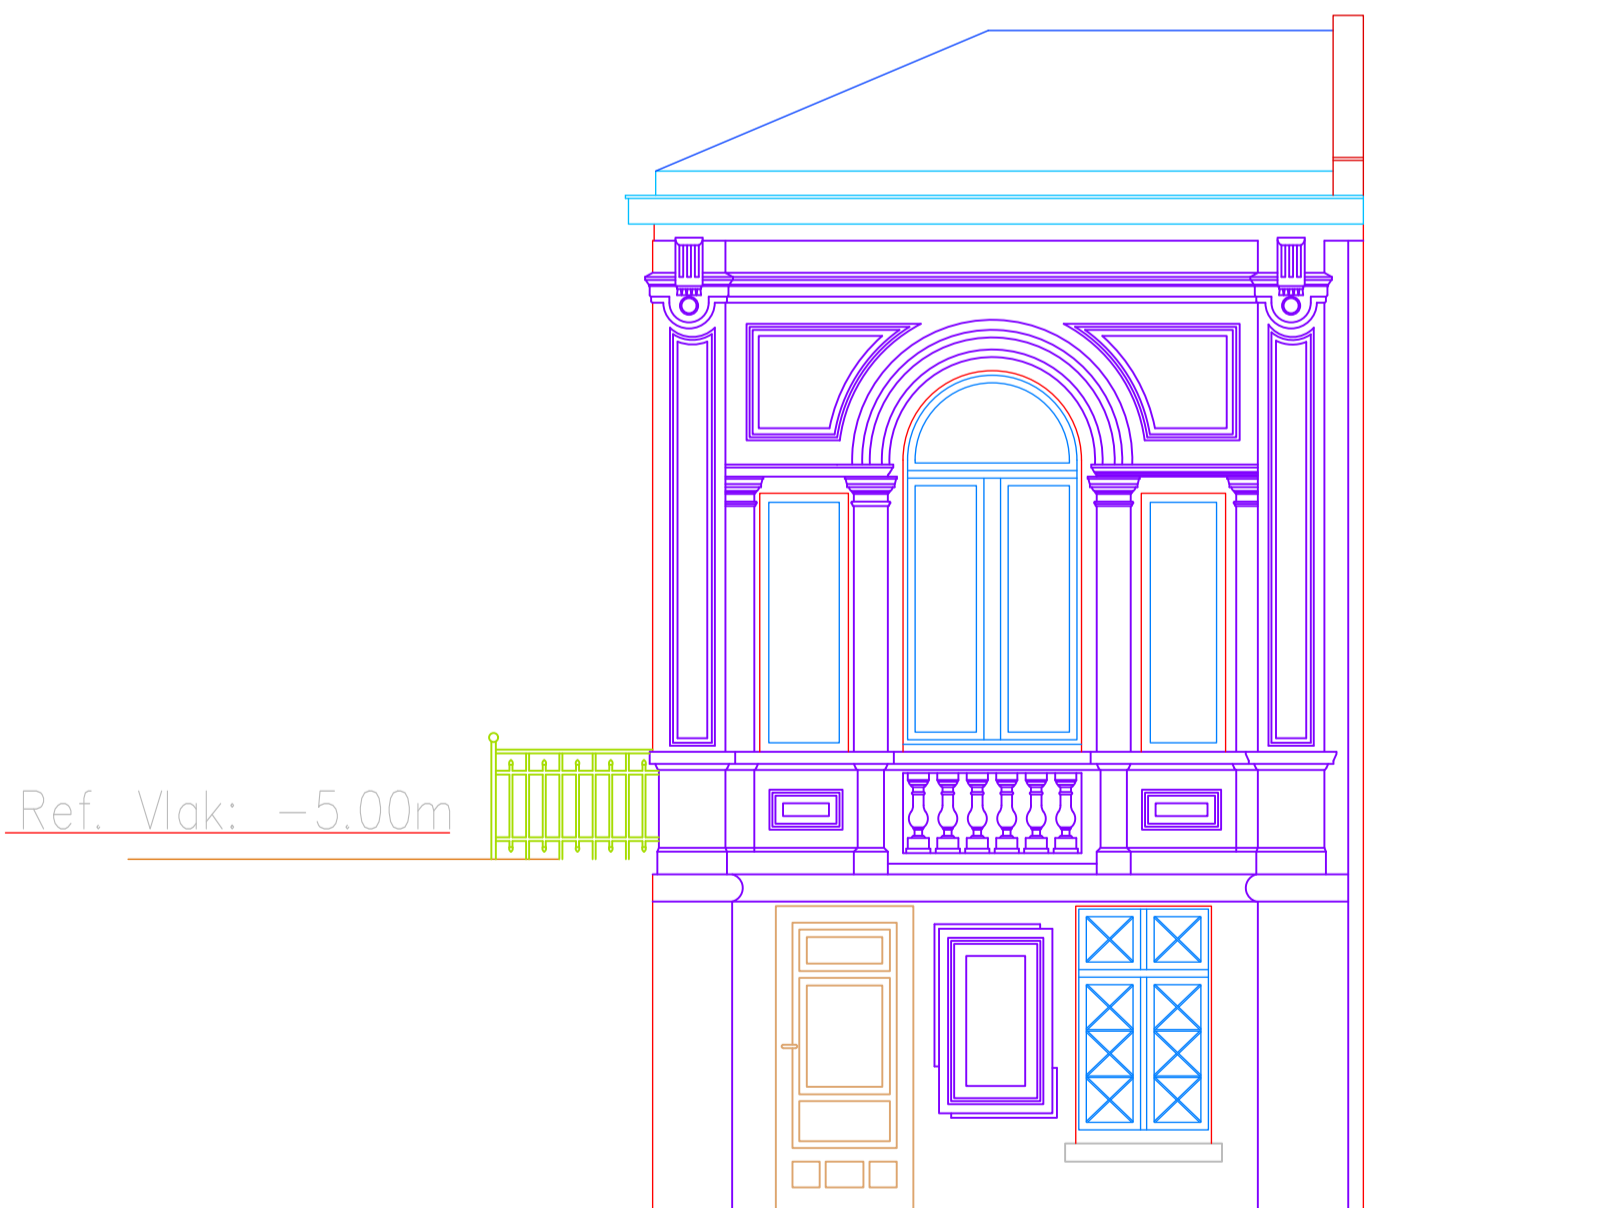

Ref. Vlak: -5.00m

PAVILION ACHTERGEVEL

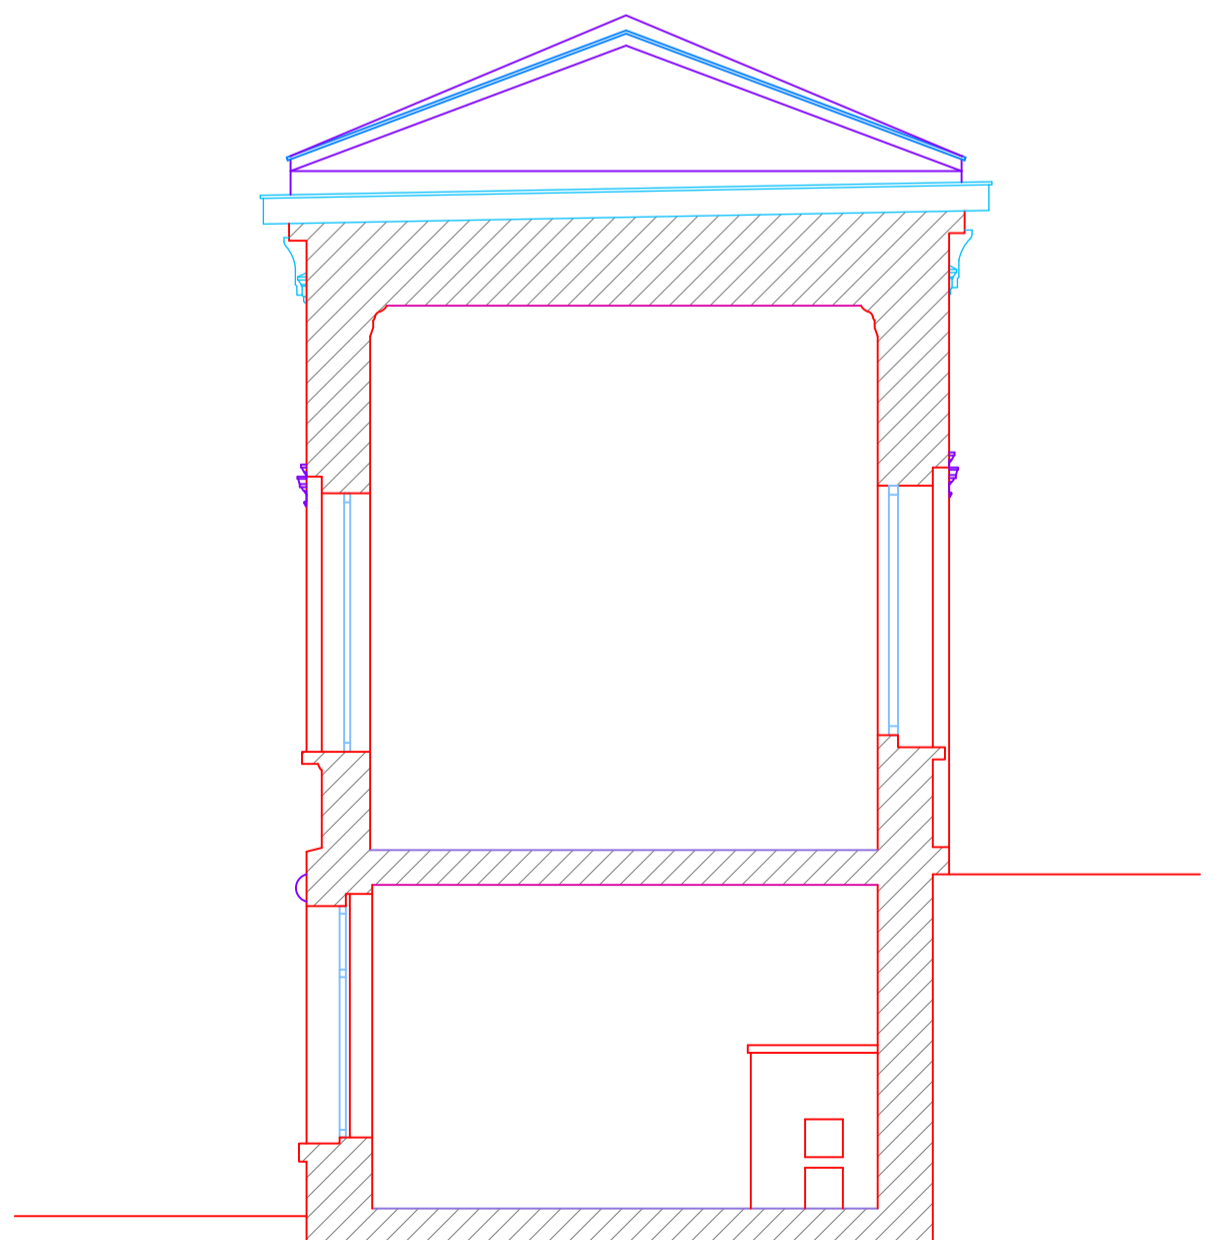

DOORSNEDE C-C

BESTAANDE TOESTAND - Tuinpaviljoen : ongewijzigd  
 schaal 1/50 - A2