



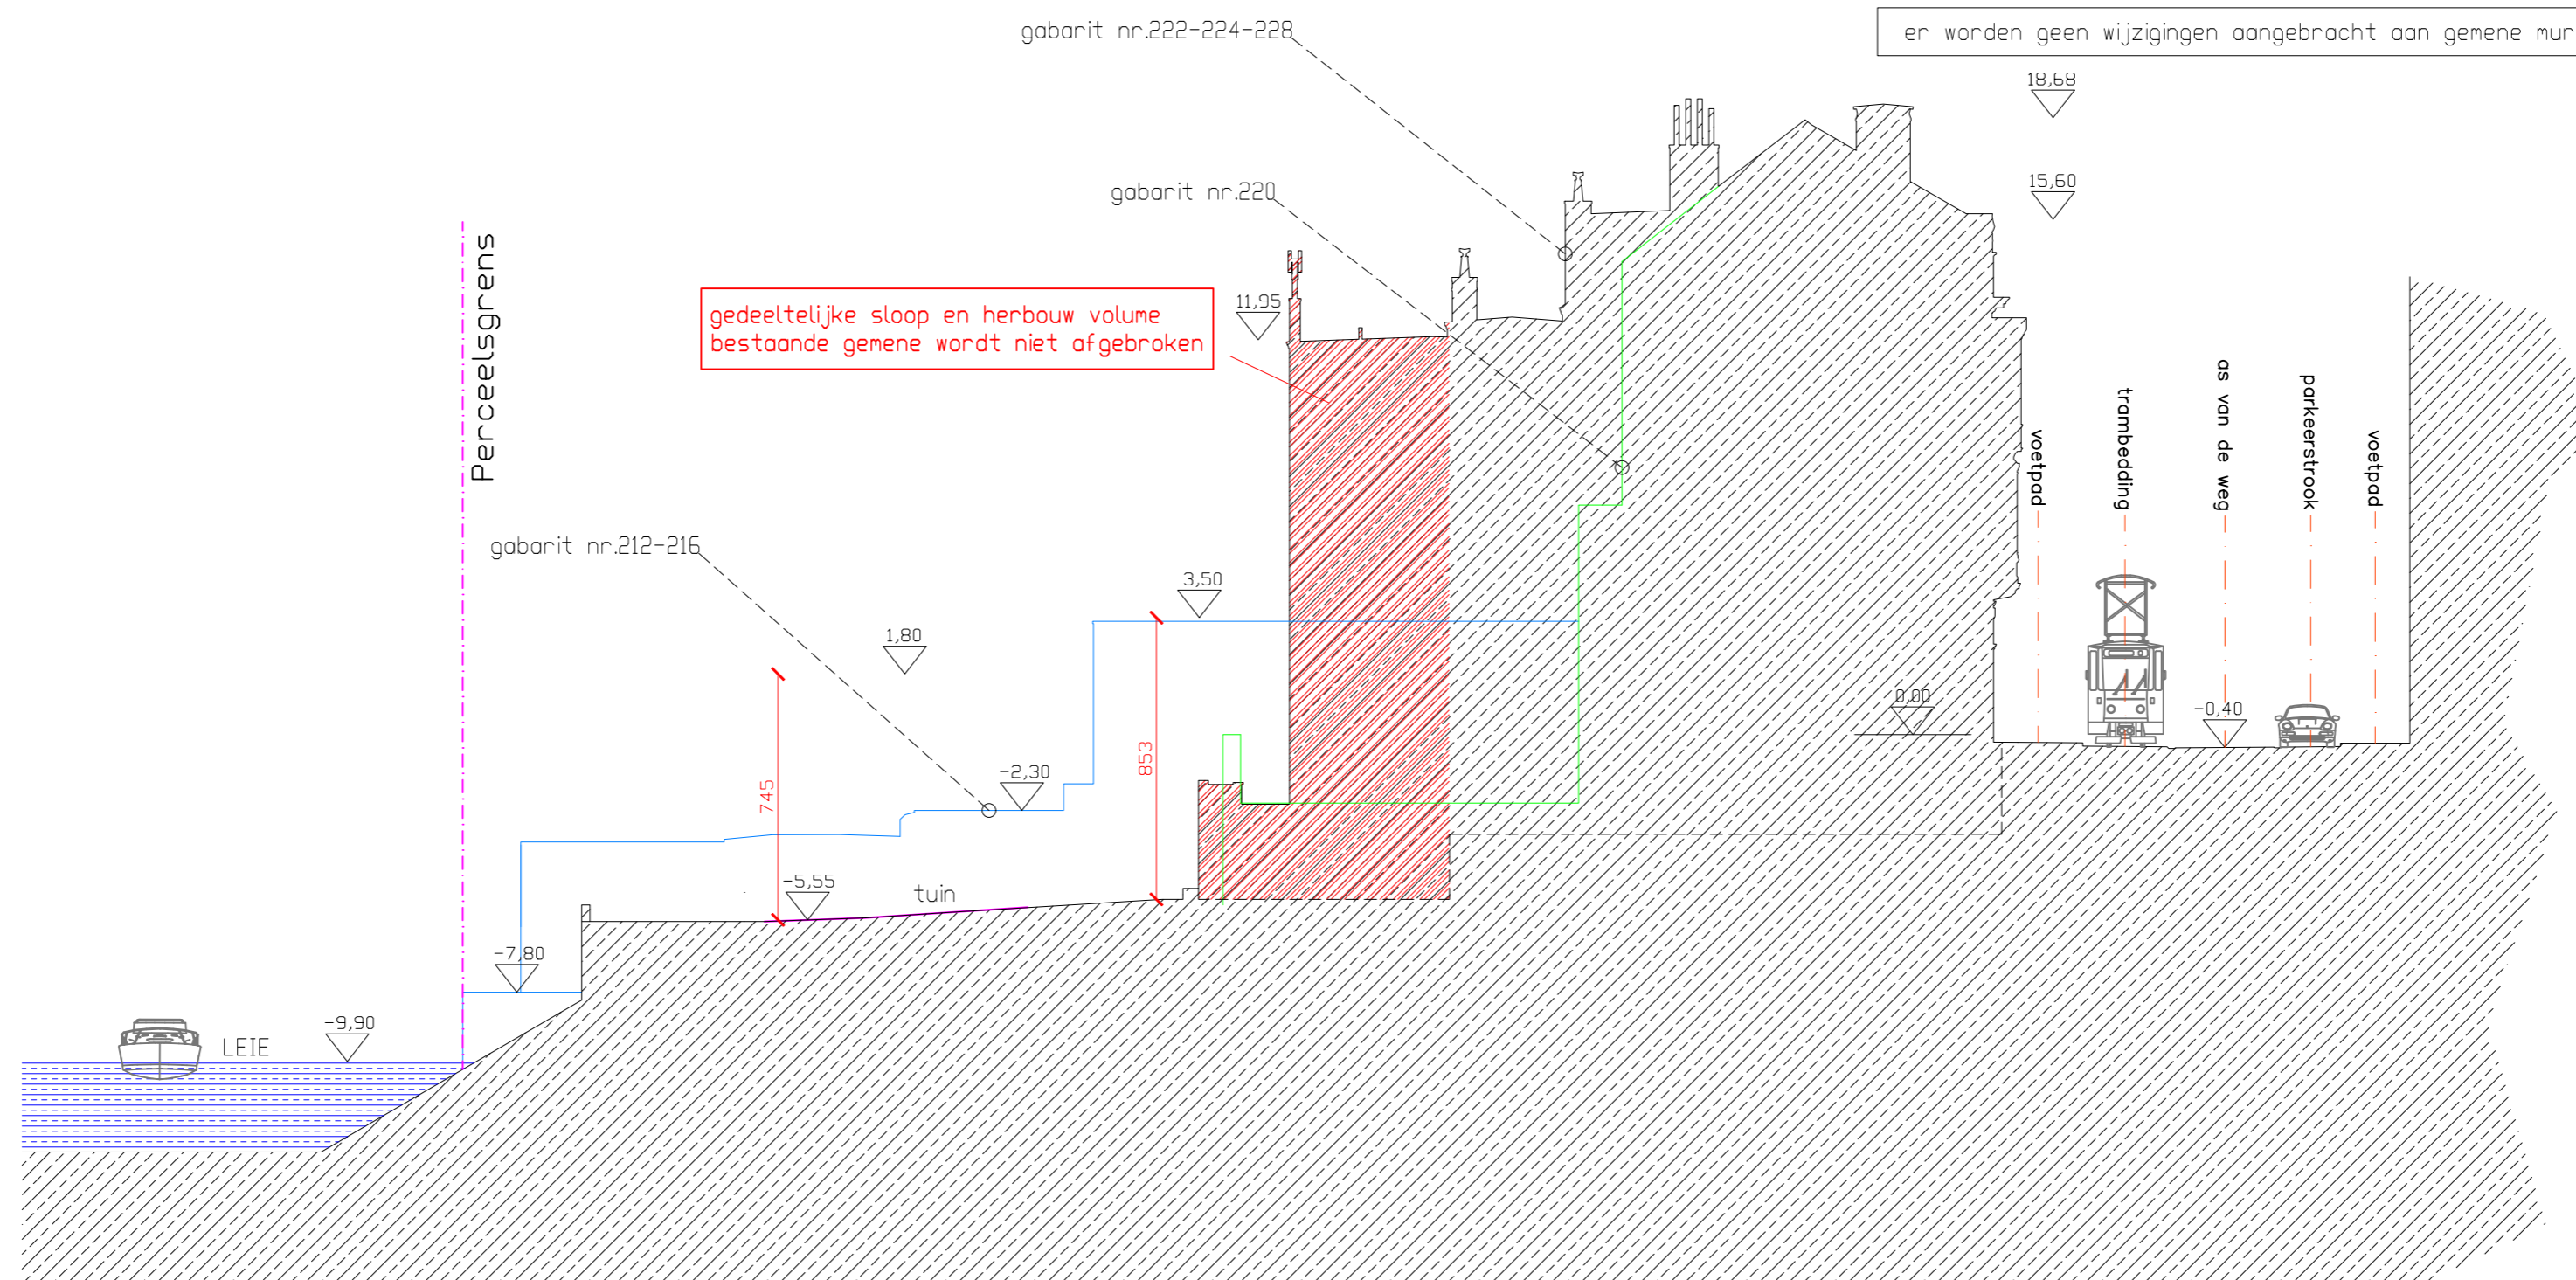


BESTAANDE TOESTAND - TERREINPROFIEL T2
 schaal 1/200 - A3

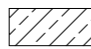

-  gabarit nr.222-224-228
-  te slopen (gemene muur blijft behouden)
-  gabarit nr.220 : woning rechts
-  gabarit nr.212-215

er worden geen wijzigingen aangebracht aan gemene muren



gedeeltelijke sloop en herbouw volume
 bestaande gemene wordt niet afgebroken