


ZIE BIJZONDERE VOORWAARDE(N)

NIEUWE TOESTAND - TERREINPROFIEL
schaal 1/200 - A3

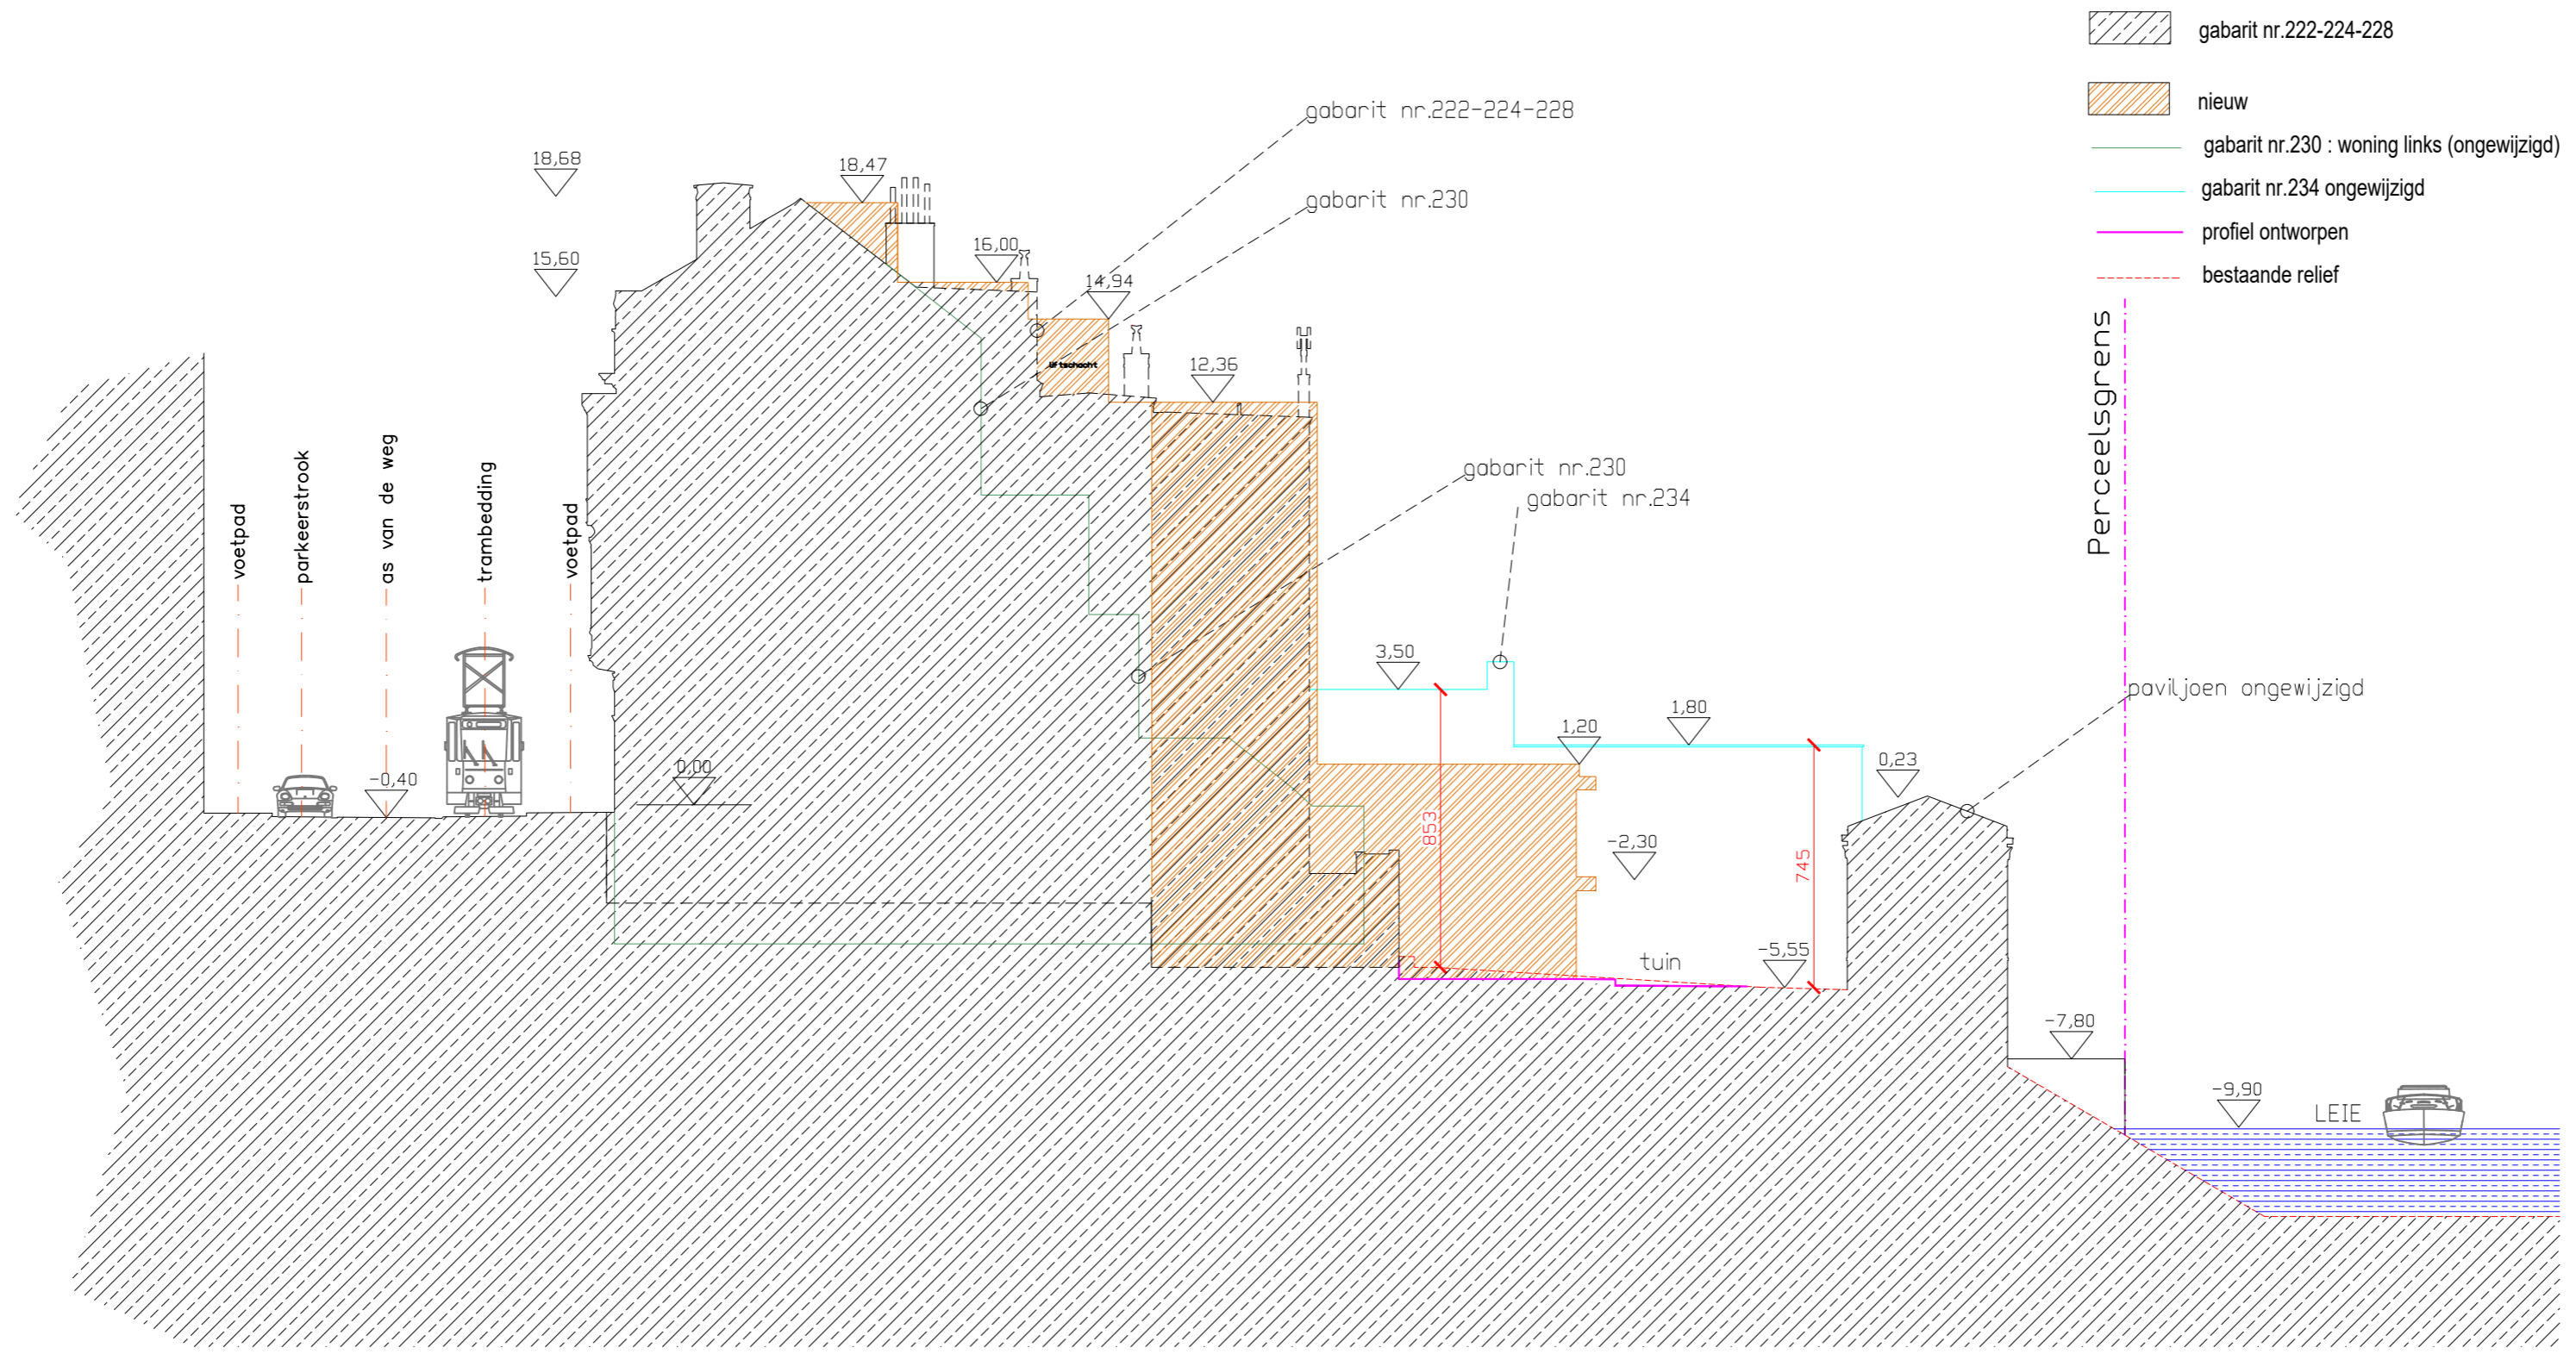

er worden geen wijzigingen aangebracht aan gemene muren



- gabarit nr.222-224-228
- nieuw
- gabarit nr.230 : woning links (ongewijzigd)
- gabarit nr.234 ongewijzigd
- profiel ontworpen
- bestaande relief