NIEUWE TOESTAND - TERREINPROFIEL
schaal 1/200 - A3

10 m 2 0

ZIE BIJZONDERE VOORWAARDE(N)

er worden geen wijzigingen aangebracht aan gemene muren

gabarit nr.222-224-228

nieuw

gabarit nr.220 : woning rechts (ongewijzigd)

gabarit nr.212-216 (ongewijzigd)

profiel ontworpen
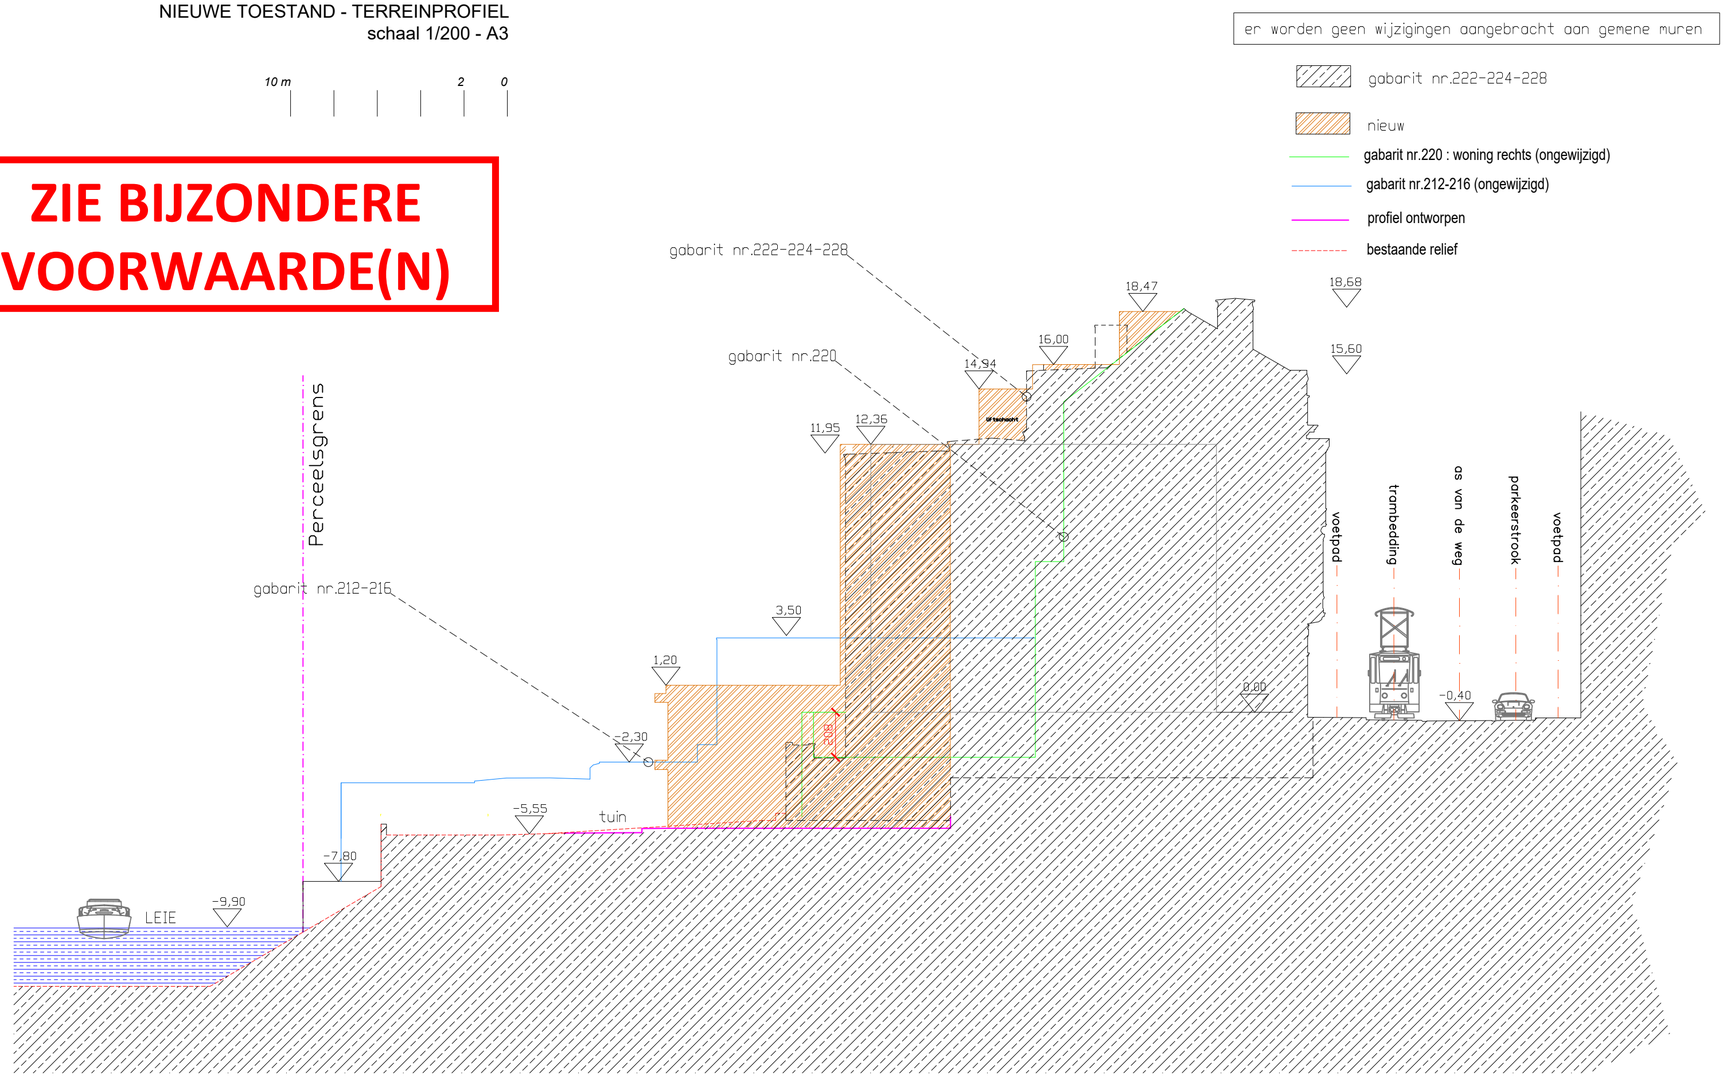
bestaande relief