


MATERIALEN ACHTERGEVEL bestaande toestand

GEVEL

1. **GEVELAFWERKING** geschilderd parementsteen/buitenpleisterwerk
2. **DAKBEDEKING** rode dakpannen
3. **BUITENSCHRIJNWERK** houten raamkaders
4. **DORPELS** arduin
5. **KROONLIJST** zinken dakgoot

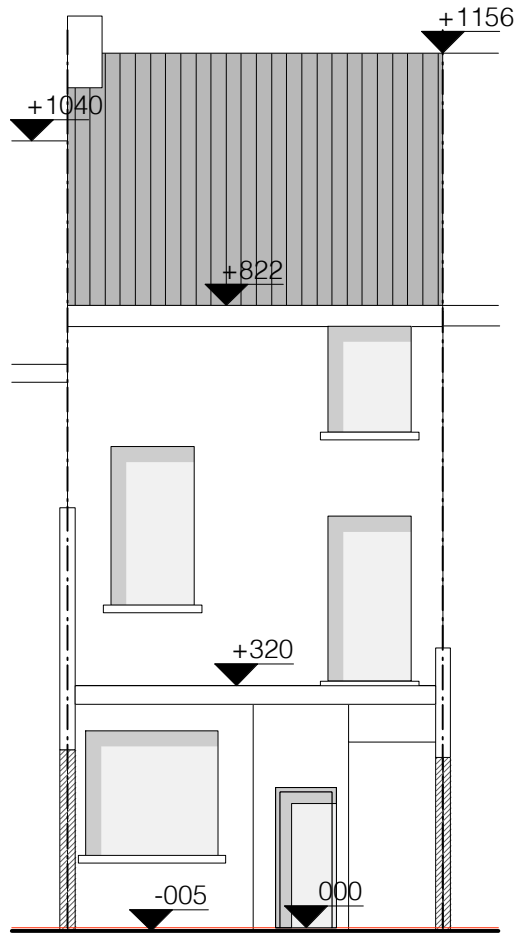

25.01.A



PLANO  
ARCHITECTEN

25.01.A  
Elise Van de Voorde

OMV bestaande toestand  
achtergevel

locatie

Tweebruggenstraat 47, 9000 Gent

datum 13.03.2026

schaal 1: 100