


MATERIALEN ACHTERGEVEL bestaande toestand

GEVEL

1. GEVELAFWERKING geschilderd parementsteen/buitenpleisterwerk
2. DAKBEDEKKING rode dakpannen
3. BUITENSCHRIJNWERK houten raamkaders
4. DORPELS arduin
5. KROONLIJST zinken dakgoot

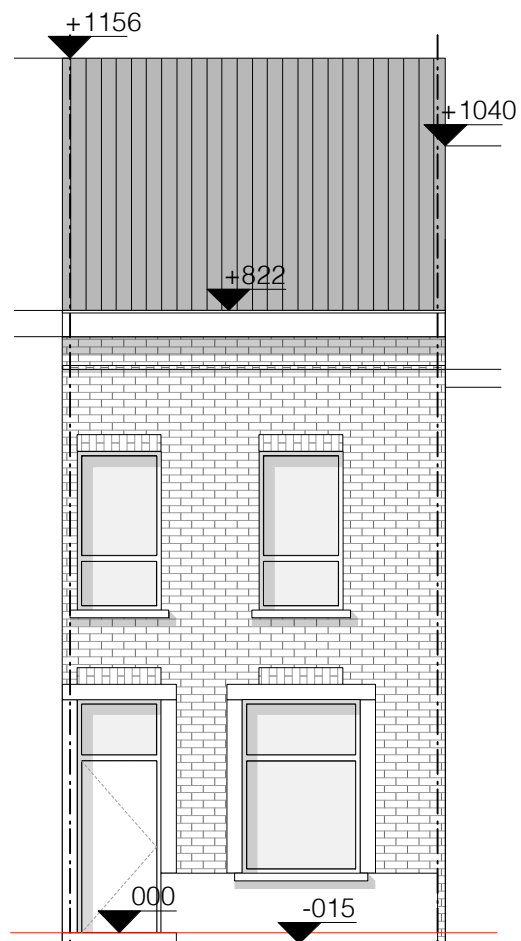

PLANO
ARCHITECTEN

25.01.A
Elise Van de Voorde

OMV bestaande toestand
voorgevel

locatie

Tweebruggenstraat 47, 9000 Gent

datum 13.03.2026

schaal 1: 100