


MATERIALEN VOORGEVEL nieuwe toestand

GEVEL

1. GEVELAFWERKING parementsteen
2. BUITENSCHRIJWERK houten raamkaders
3. DORPELS arduin
4. KROONLIJST zink
5. PLINT parementsteen

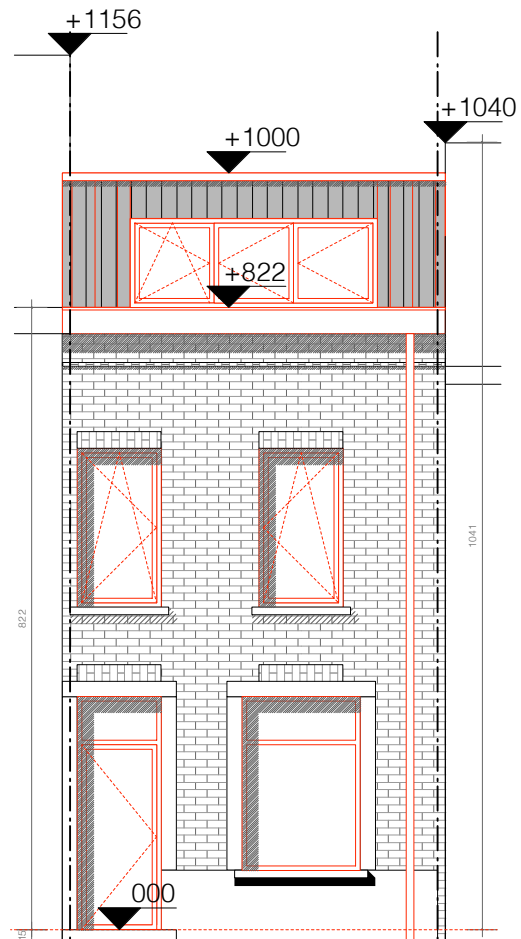

25.01.A



PLANO  
ARCHITECTEN

25.01.A  
Elise Van de Voorde

OMV nieuwe toestand  
voorgevel

locatie

Tweebruggenstraat 47, 9000 Gent

datum 13.03.2026

schaal 1: 100

**ZIE BIJZONDERE  
VOORWAARDE(N)**