


25.01.A

MATERIALEN VOORGEVEL nieuwe toestand

GEVEL

- 1. GEVELAFWERKING parementsteen
- 2. BUITENSCHRIJNWERK houten raamkaders
- 3. DORPELS arduin
- 4. KROONLIJST zink
- 5. PLINT parementsteen

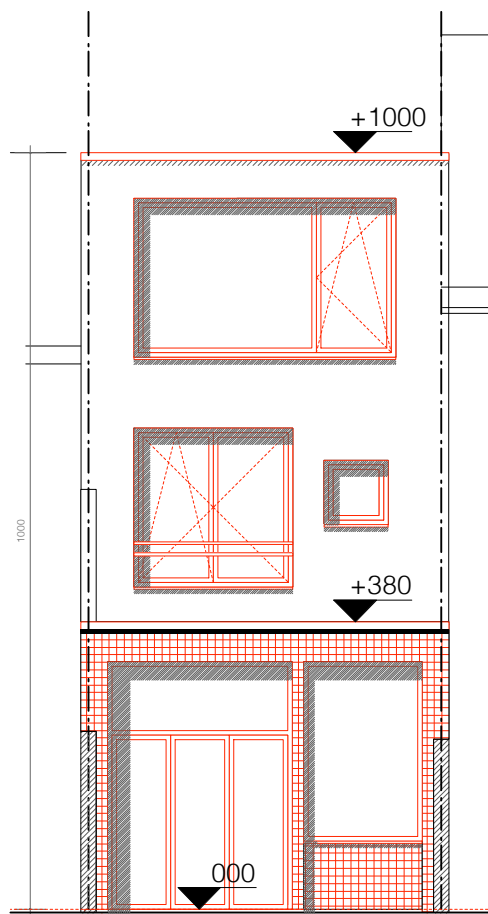

PLANO
ARCHITECTEN

25.01.A
Elise Van de Voorde

OMV nieuwe toestand
achtergevel

locatie
Tweebruggenstraat 47, 9000 Gent

datum 13.03.2026

schaal 1: 100

**ZIE BIJZONDERE
VOORWAARDE(N)**