


25.01.A

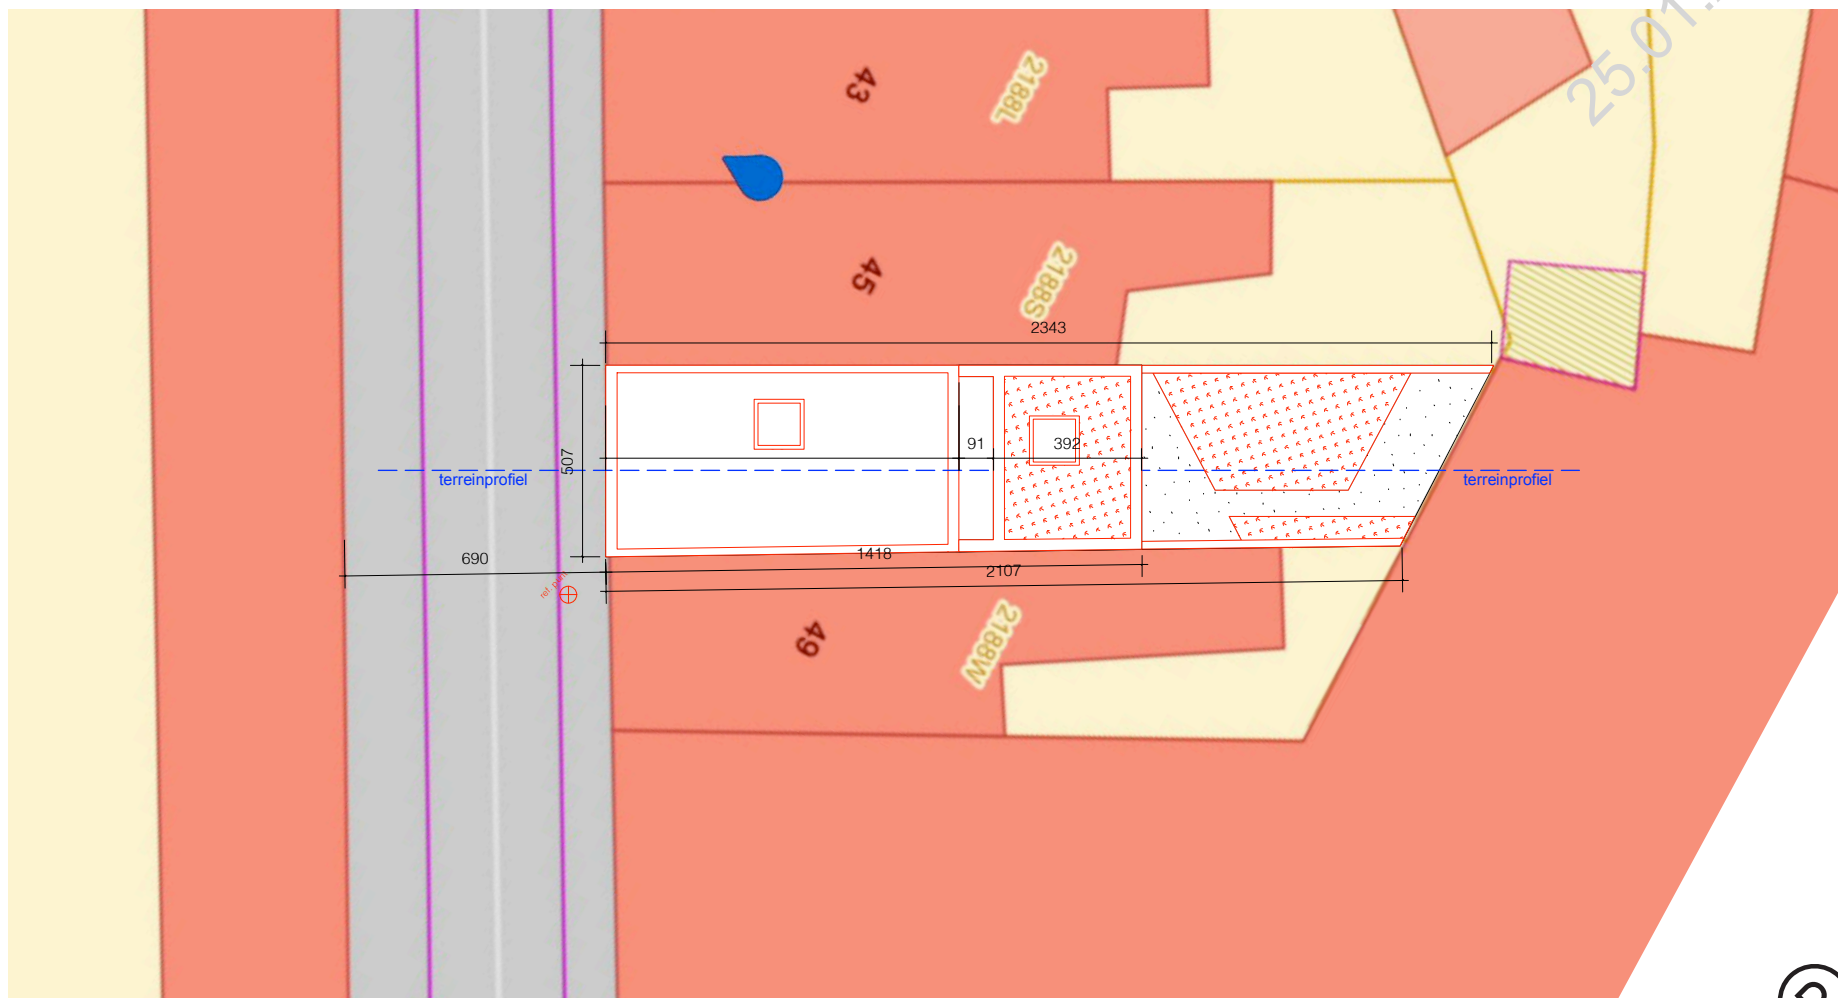

PLANO
ARCHITECTEN

25.01.A
Elise Van de Voorde

OMV nieuwe toestand
inplanting

locatie

Tweebruggenstraat 47, 9000 Gent

datum 13.03.2026

schaal 1:200



**ZIE BIJZONDERE
VOORWAARDE(N)**