


25.01.A



eerste verdieping

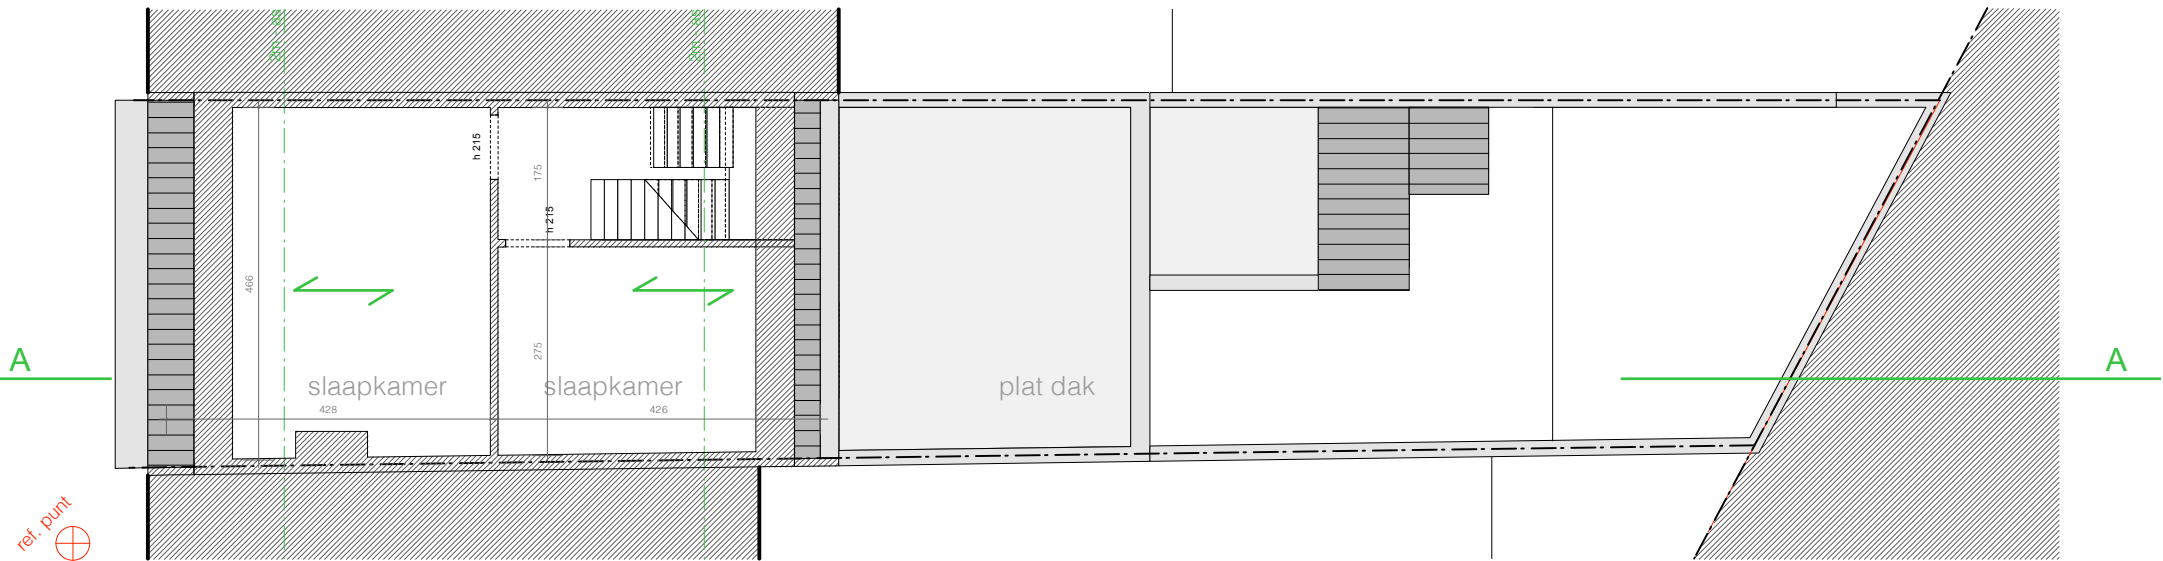

PLANO
ARCHITECTEN

25.01.A
Elise Van de Voorde

OMV bestaande toestand
grondplan verdieping +2

locatie
Tweebruggenstraat 47, 9000 Gent
datum 13.03.2026
schaal 1: 100

