


25.01.A

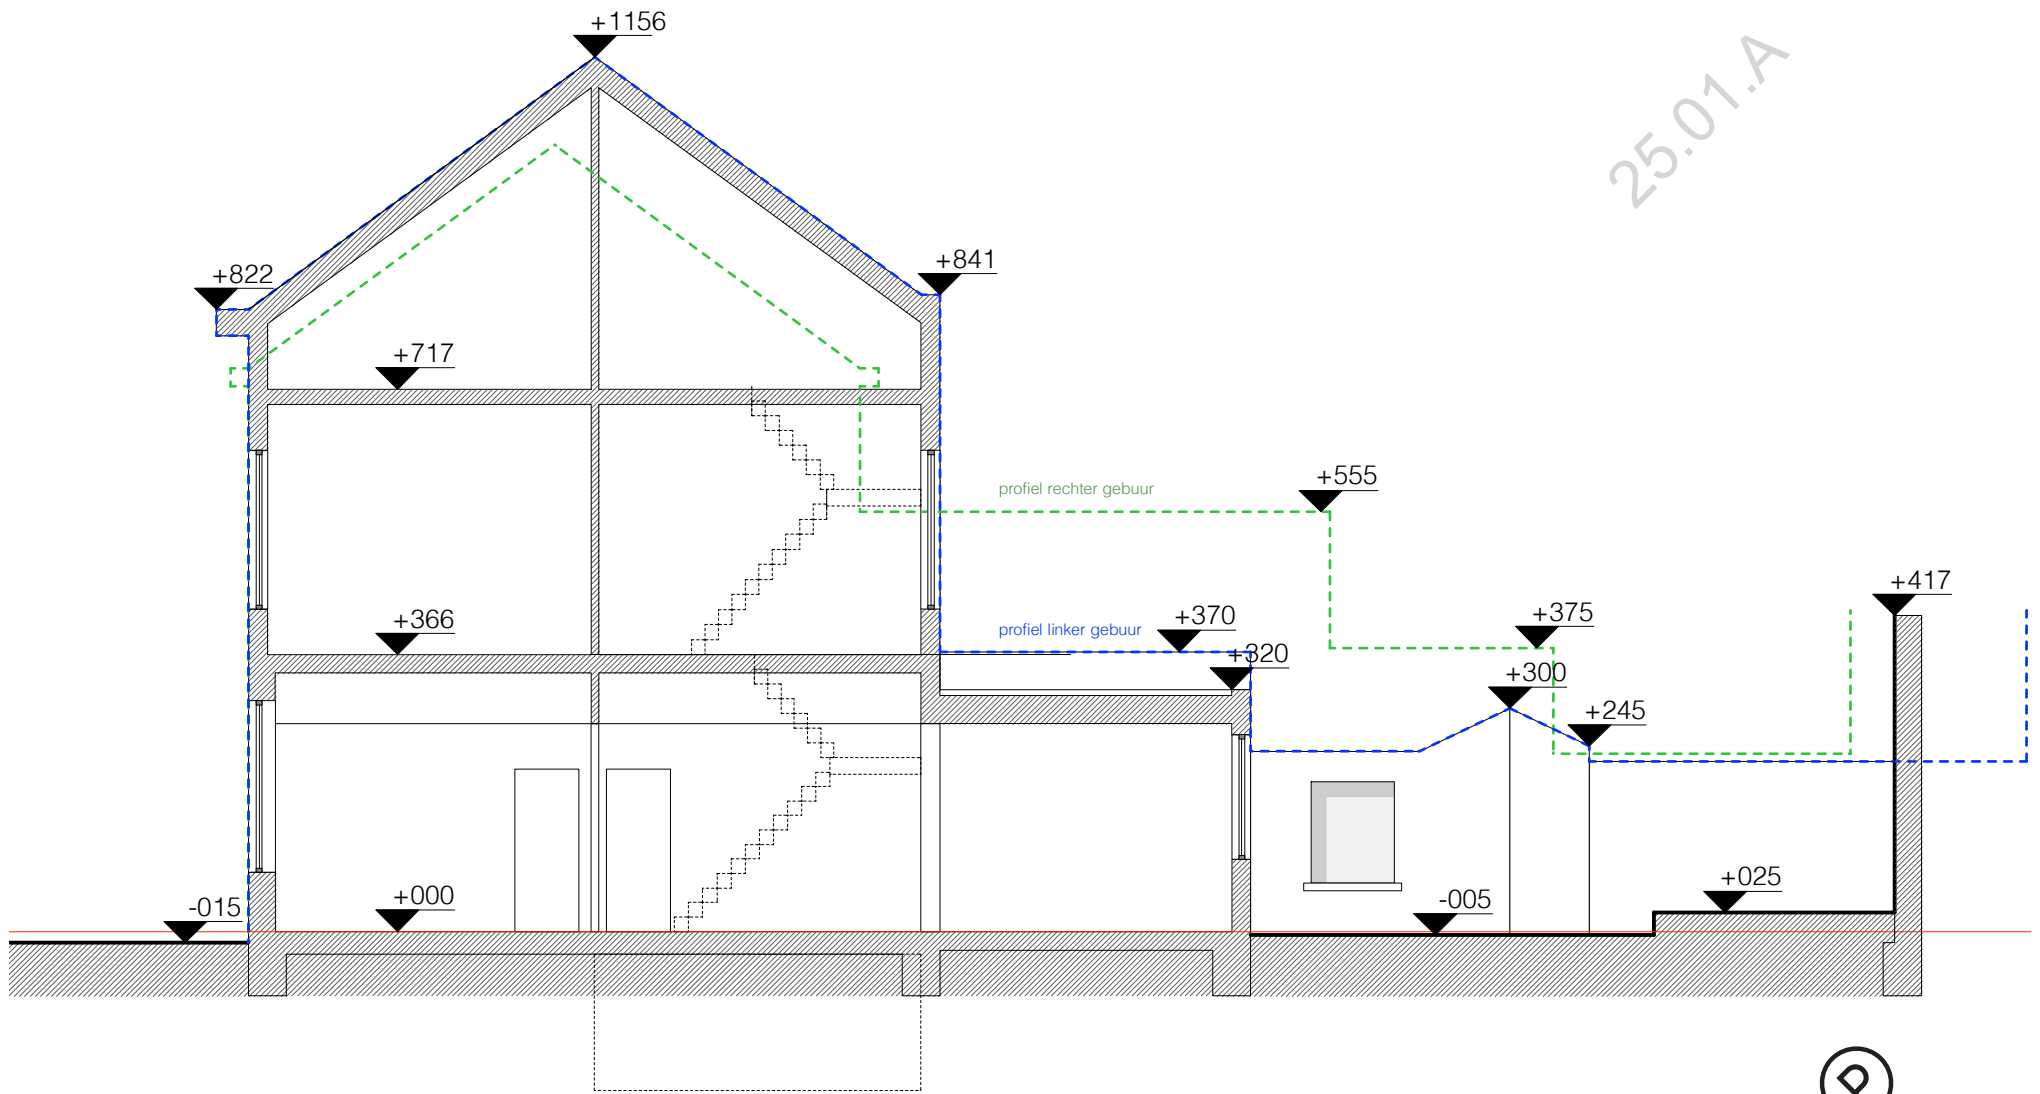

PLANO
ARCHITECTEN

25.01.A
Elise Van de Voorde

OMV bestaande toestand
snede AA

locatie
Tweebruggenstraat 47, 9000 Gent

datum 13.03.2026

schaal 1: 100