


ZIE BIJZONDERE VOORWAARDE(N)

MATERIALEN GEVEL nieuwe toestand

ACHTERGEVEL

1. **GEVELAFWERKING** pleisterwerk / parament
2. **DAKBEDEKKING** rode dakpannen
3. **BUITENSCHRIJNWERK** aluminium raamkaders
4. **DORPELS** aluminium
5. **KROONLIJST** zink kraal

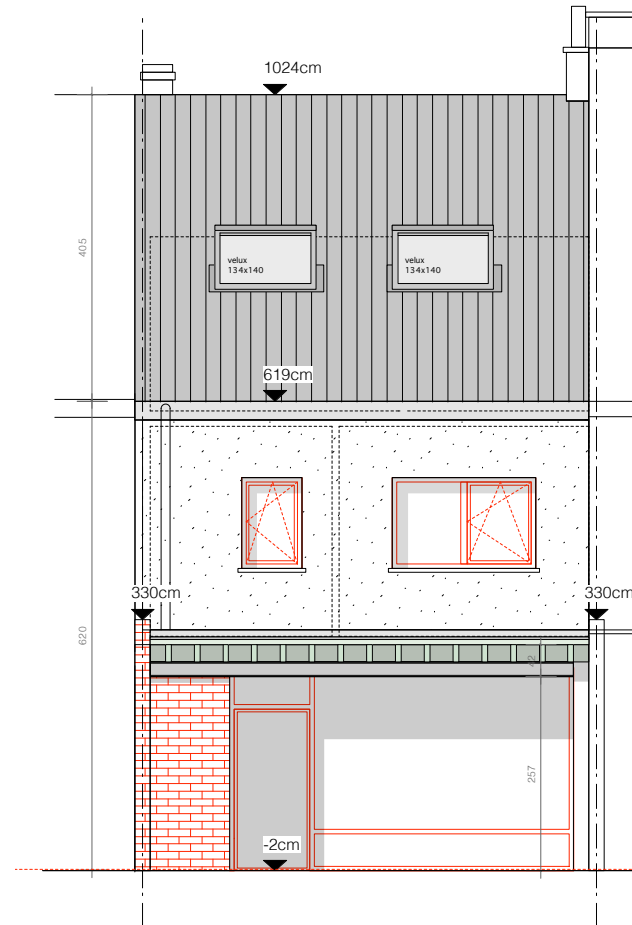

PLANO ARCHITECTEN

25.08.A
Mondy - Declreco

OMV nieuwe toestand
achtergevel

locatie

Marcus van Vaernewijkstraat 3, 9030 Mariakerke

datum 31.03.2026

schaal 1: 100

