


ZIE BIJZONDERE VOORWAARDE(N)

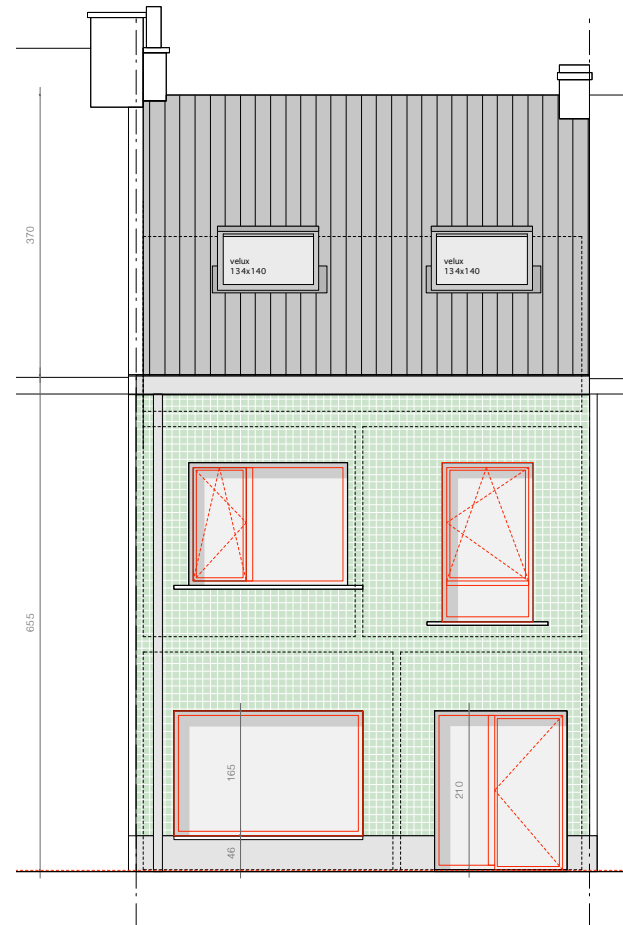

MATERIALEN GEVEL nieuwe toestand

VOORGEVEL

1. GEVELAFWERKING sierbetegeling
2. DAKBEDEKKING rode dakpannen
3. BUITENSCHRIJFWERK aluminium raamkaders
4. DORPELS arduin
5. KROONLIJST hout geschilderd
6. PLINT cementering



PLANO
ARCHITECTEN

25.08.A
Mondy - Declreco

OMV nieuwe toestand
voorgevel

locatie

Marcus van Vaernewijckstraat 3, 9030 Mariakerke

datum 31.03.2026

schaal 1: 100

