


**ZIE BIJZONDERE  
VOORWAARDE(N)**

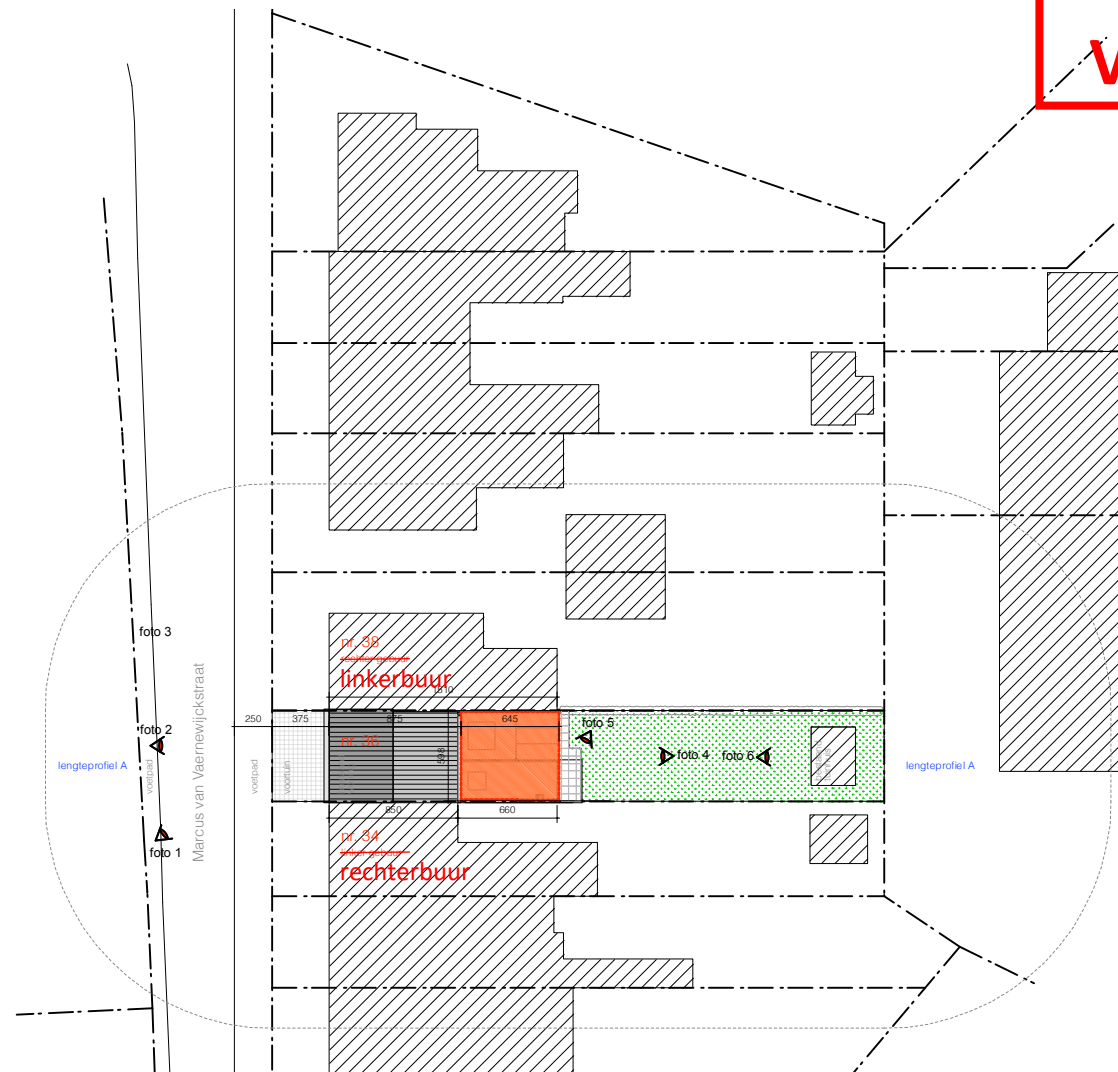

# PLANO ARCHITECTEN

25.08.A  
Mondy - Declrecq

OMV **bestaande toestand**  
inplanting

locatie

Marcus van Vaernewijkstraat 3, 9030 Mariakerke

datum 31.03.2026

schaal 1: 100

