ZIE BIJZONDERE VOORWAARDE(N)

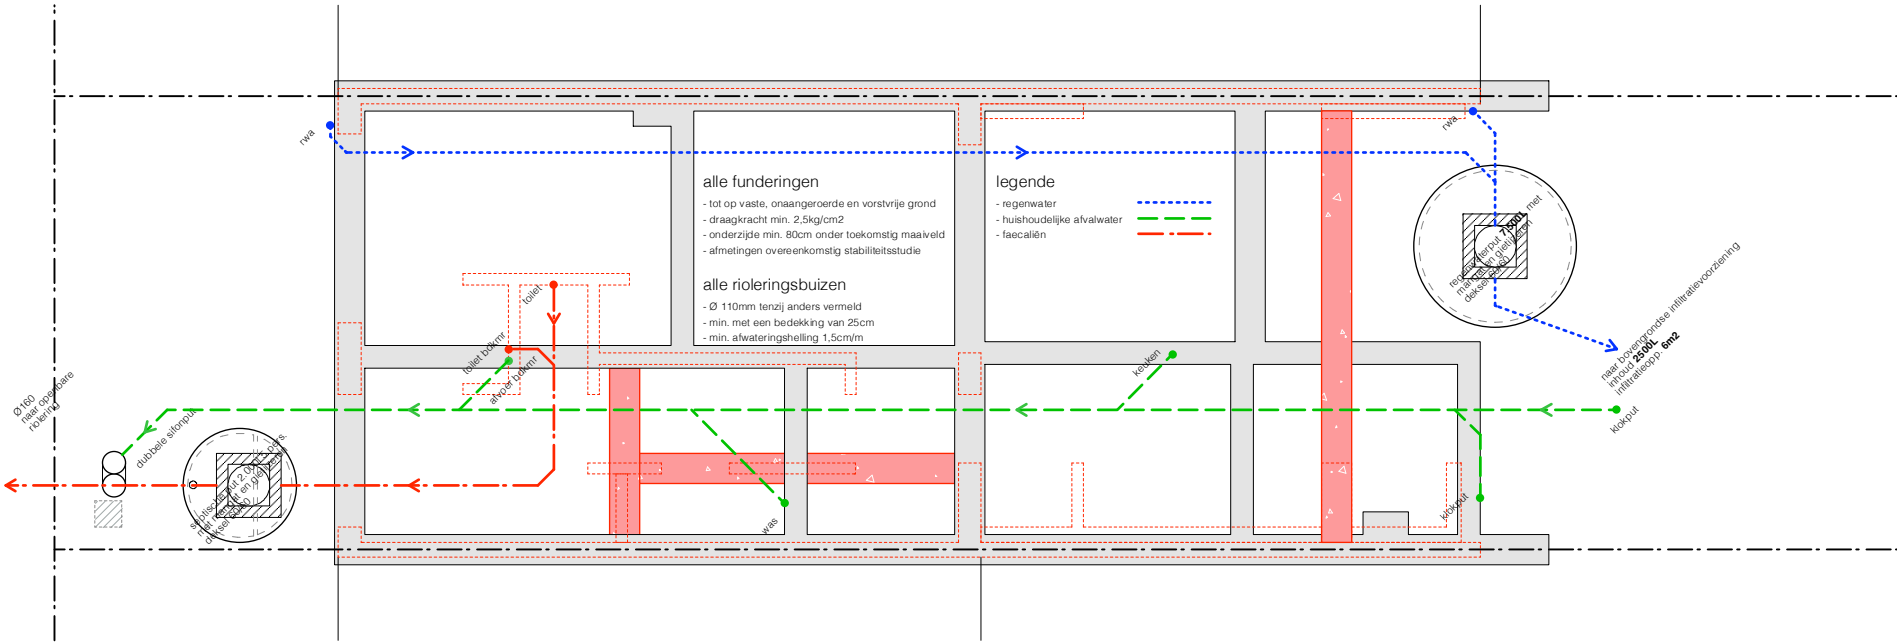

PLANO
ARCHITECTEN

25.08.A
Mondy - Declrecq

OMV nieuwe toestand
funderings- & rioleringsplan

locatie

Marcus van Vaernewijckstraat 3, 9030 Mariakerke

datum 31.03.2026

schaal 1: 100