


**ZIE BIJZONDERE  
VOORWAARDE(N)**

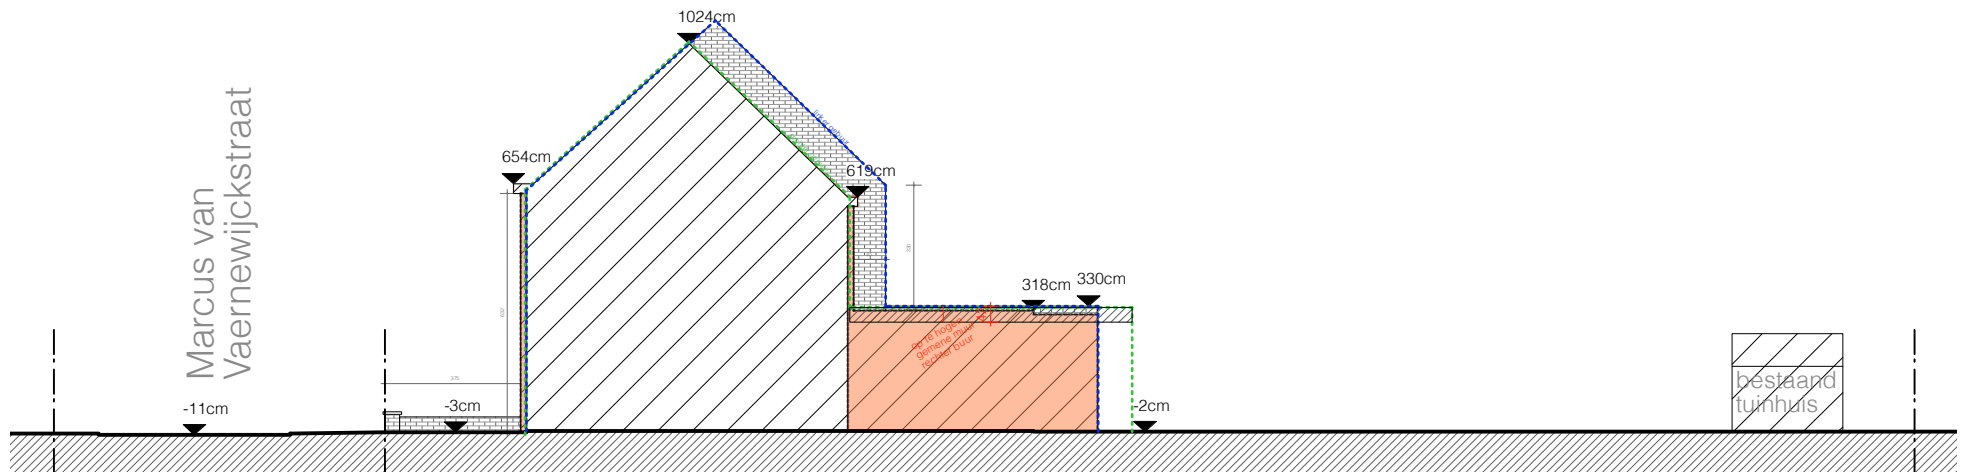

PLANO  
ARCHITECTEN

25.08.A  
Mondy - Declercq

OMV nieuwe toestand  
terreinsnede

locatie

Marcus van Vaernewijkstraat 3, 9030 Mariakerke

datum 31.03.2026

schaal 1: 100

