


ZIE BIJZONDERE
VOORWAARDE(N)

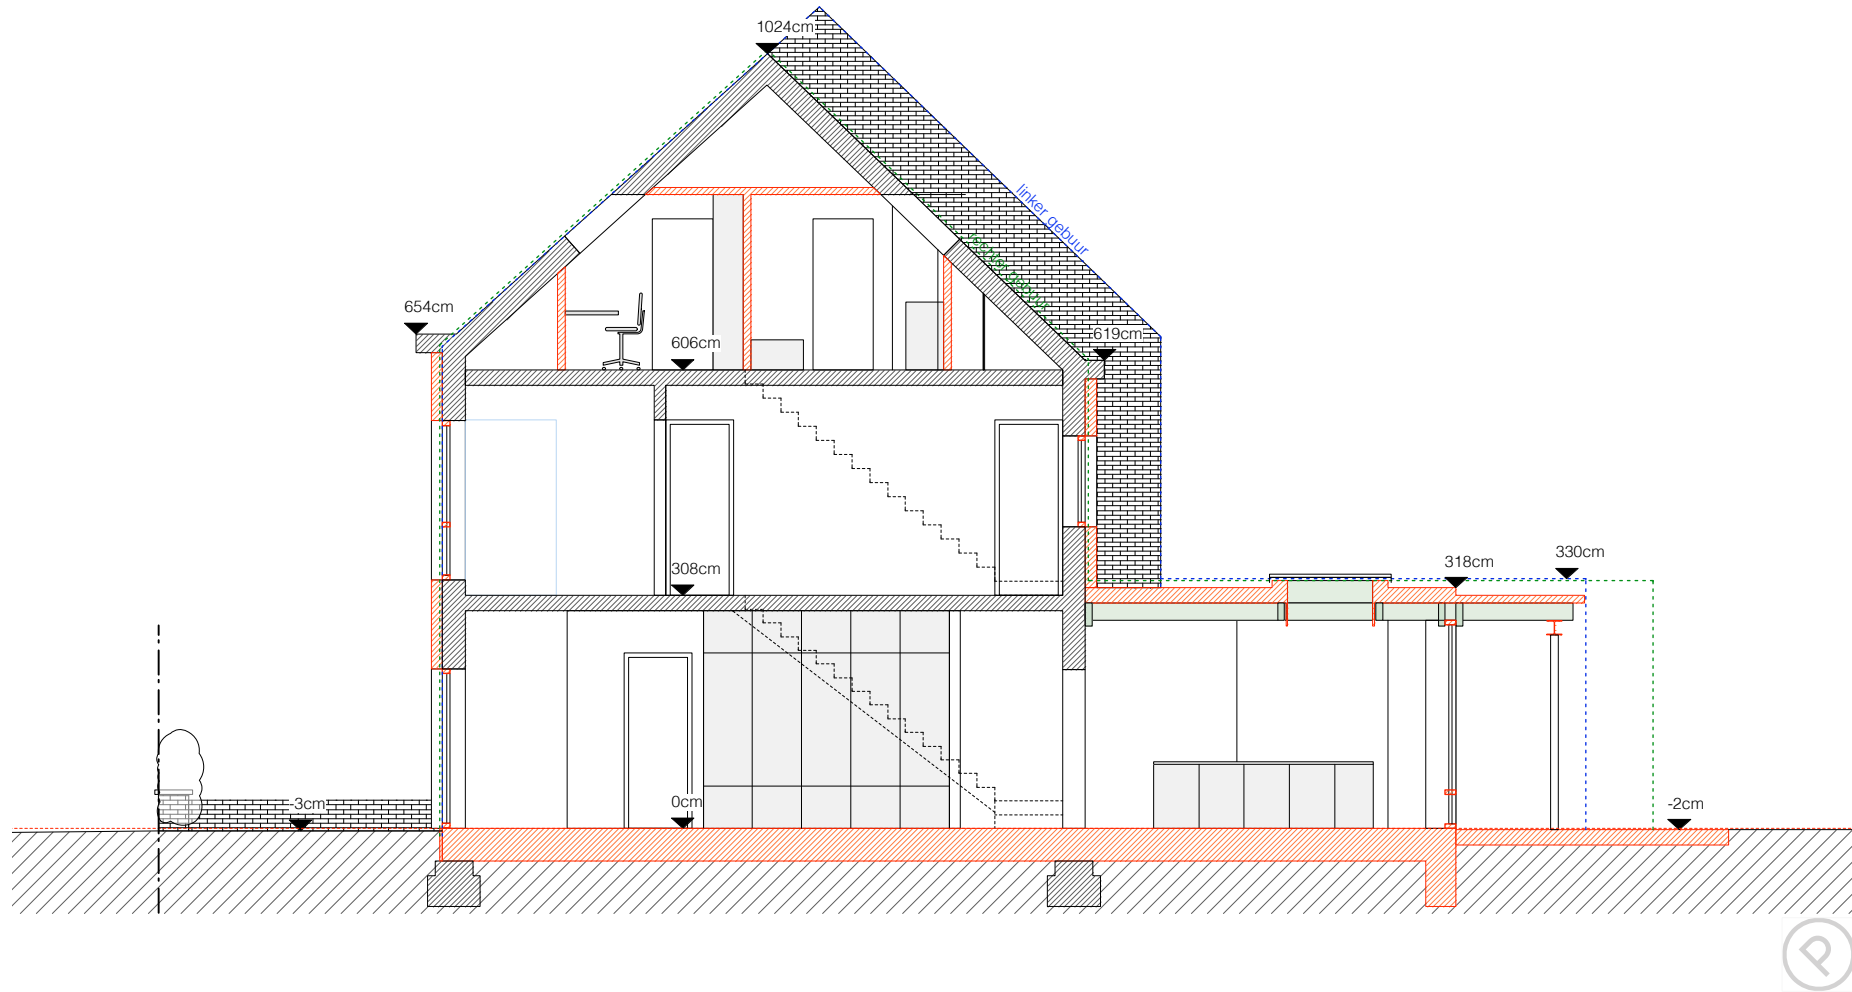

PLANO
ARCHITECTEN

25.08.A
Mondy - Declreco

OMV nieuwe toestand
snede AA

locatie

Marcus van Vaernewijkstraat 3, 9030 Mariakerke

datum 31.03.2026

schaal 1: 100

