


groen

29° afd. A
nr. 220 D2

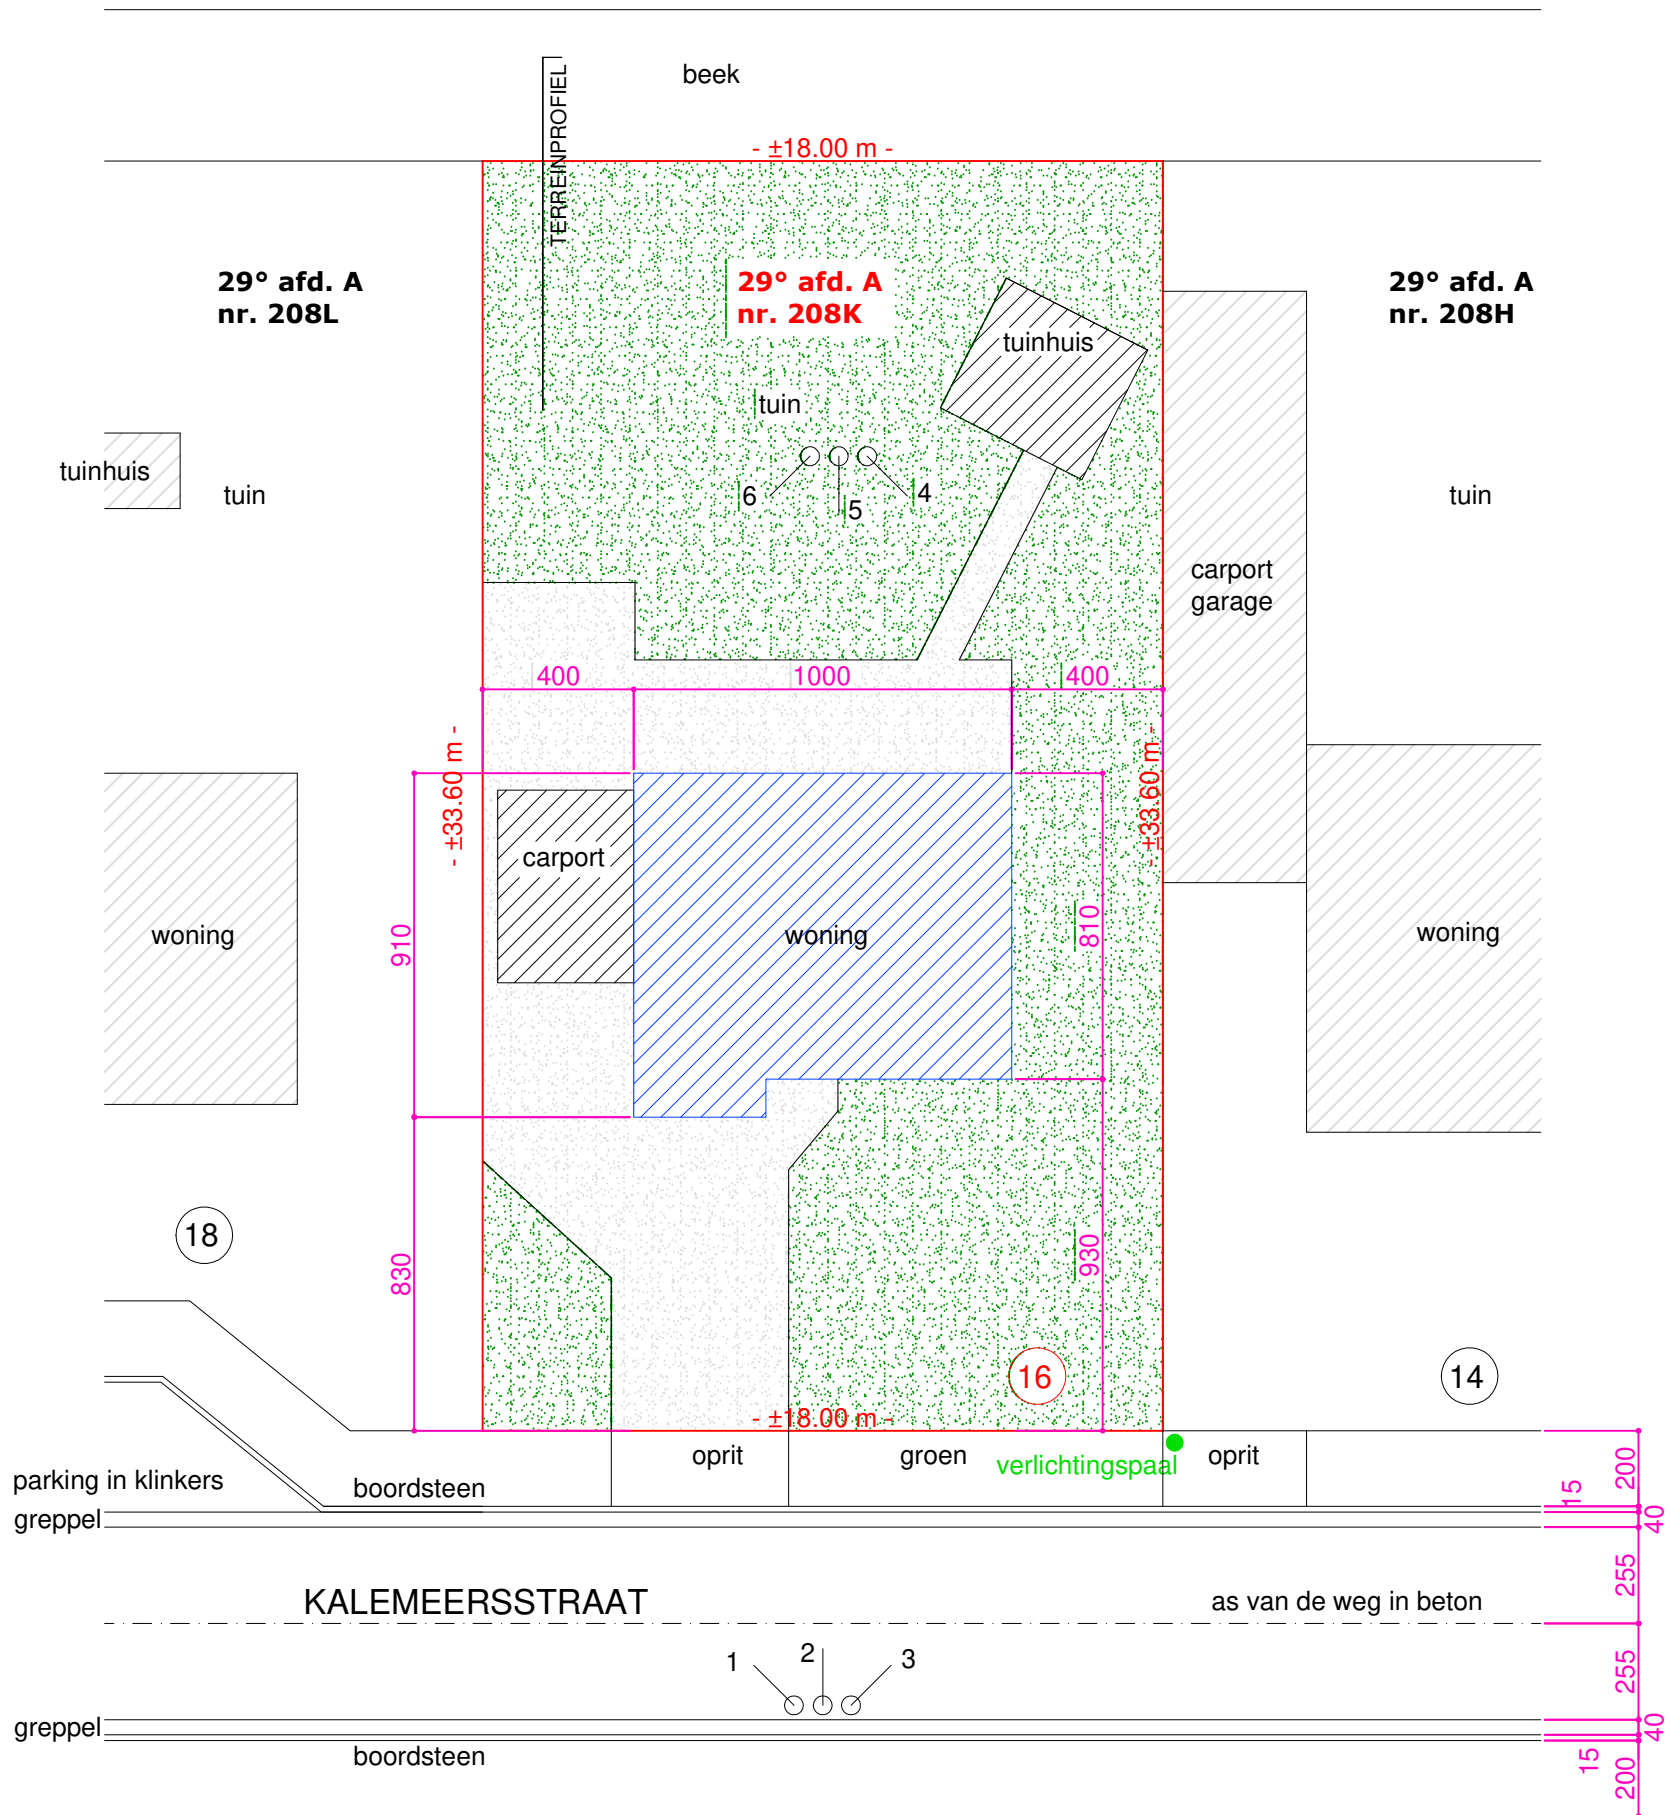

INPLANTING bestaande toestand
schaal 1/200

