



# ZIE BIJZONDERE VOORWAARDE(N)

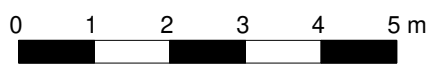

FUNDERINGS- EN  
RIOLERINGSPLAN  
nieuwe toestand

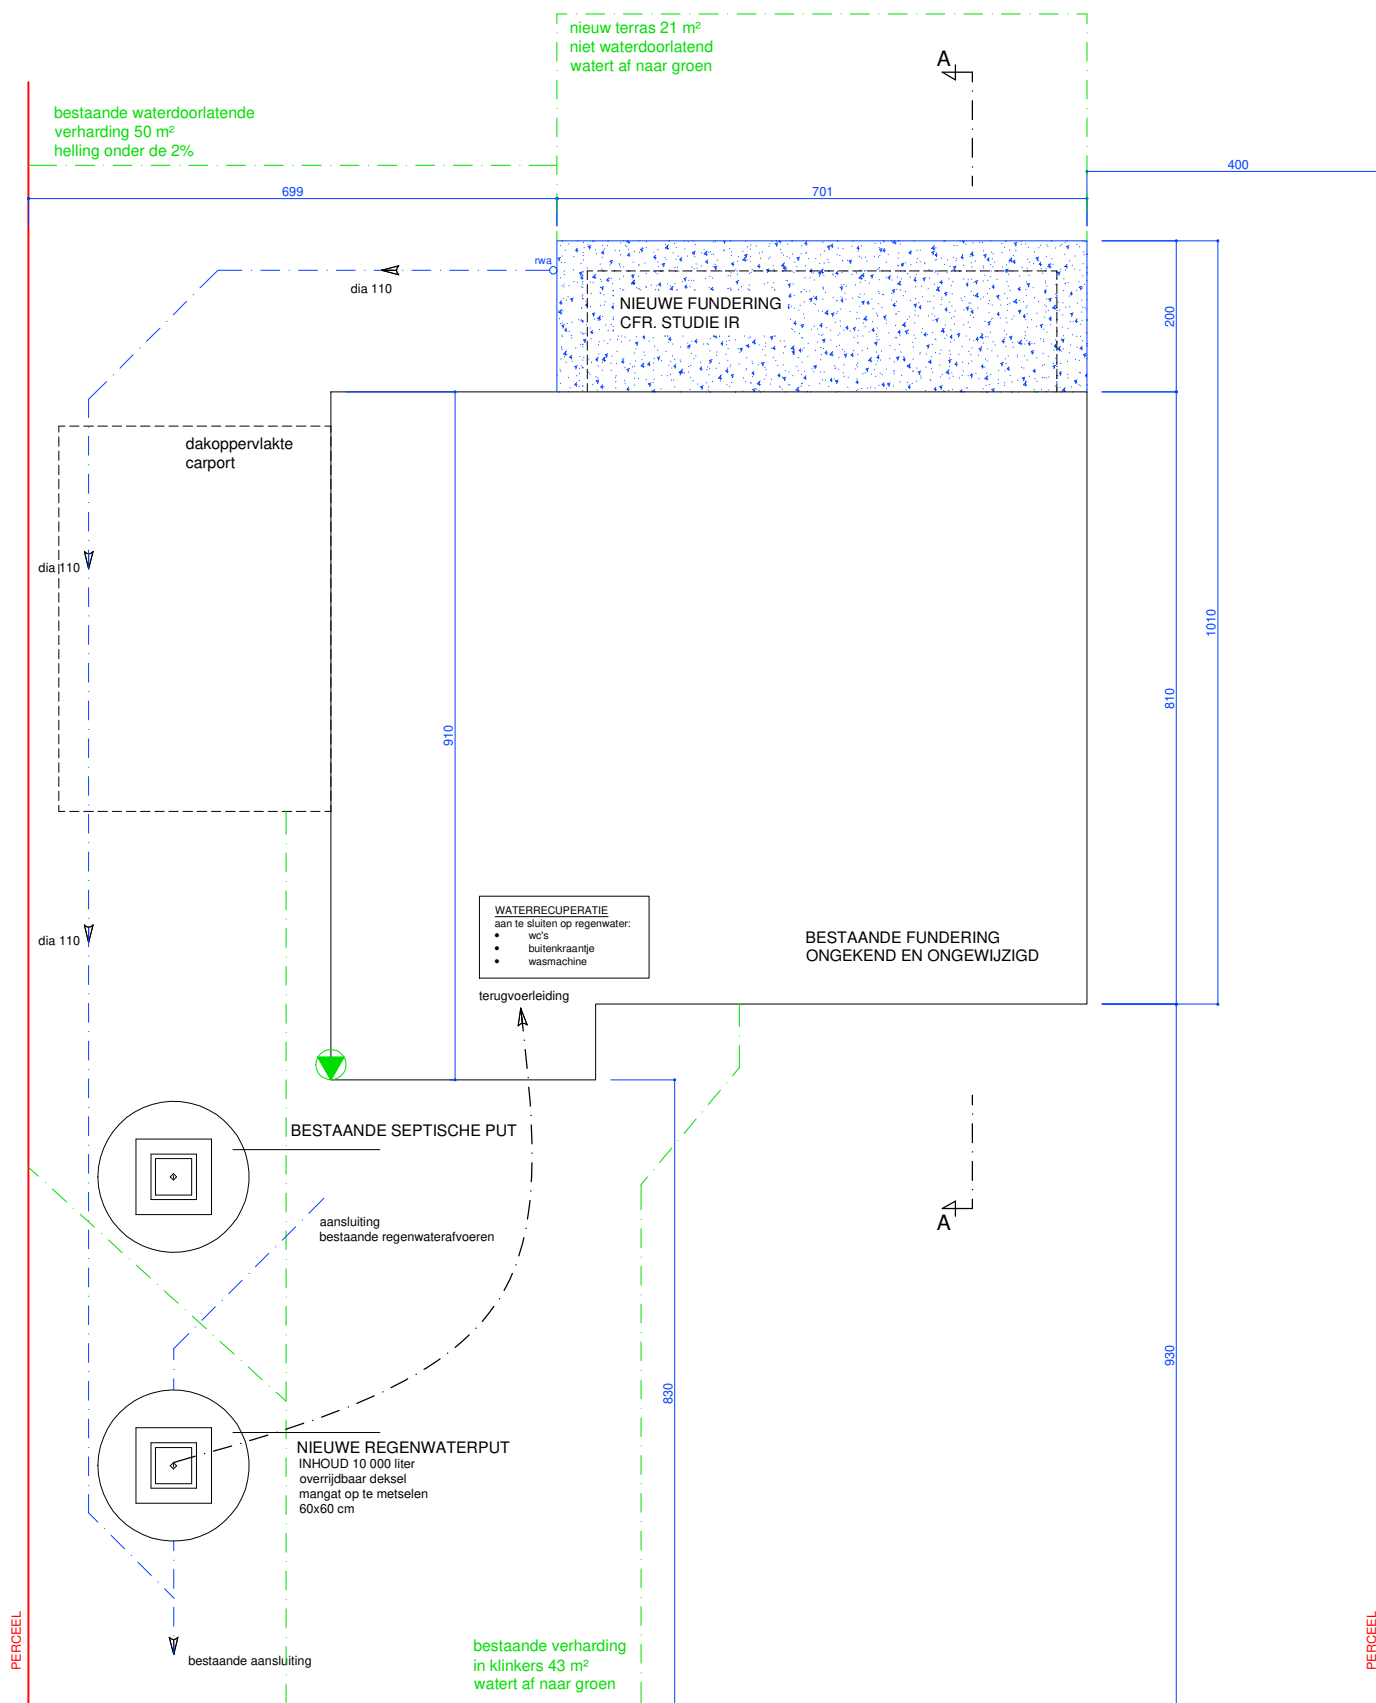