



**ZIE BIJZONDERE  
VOORWAARDE(N)**

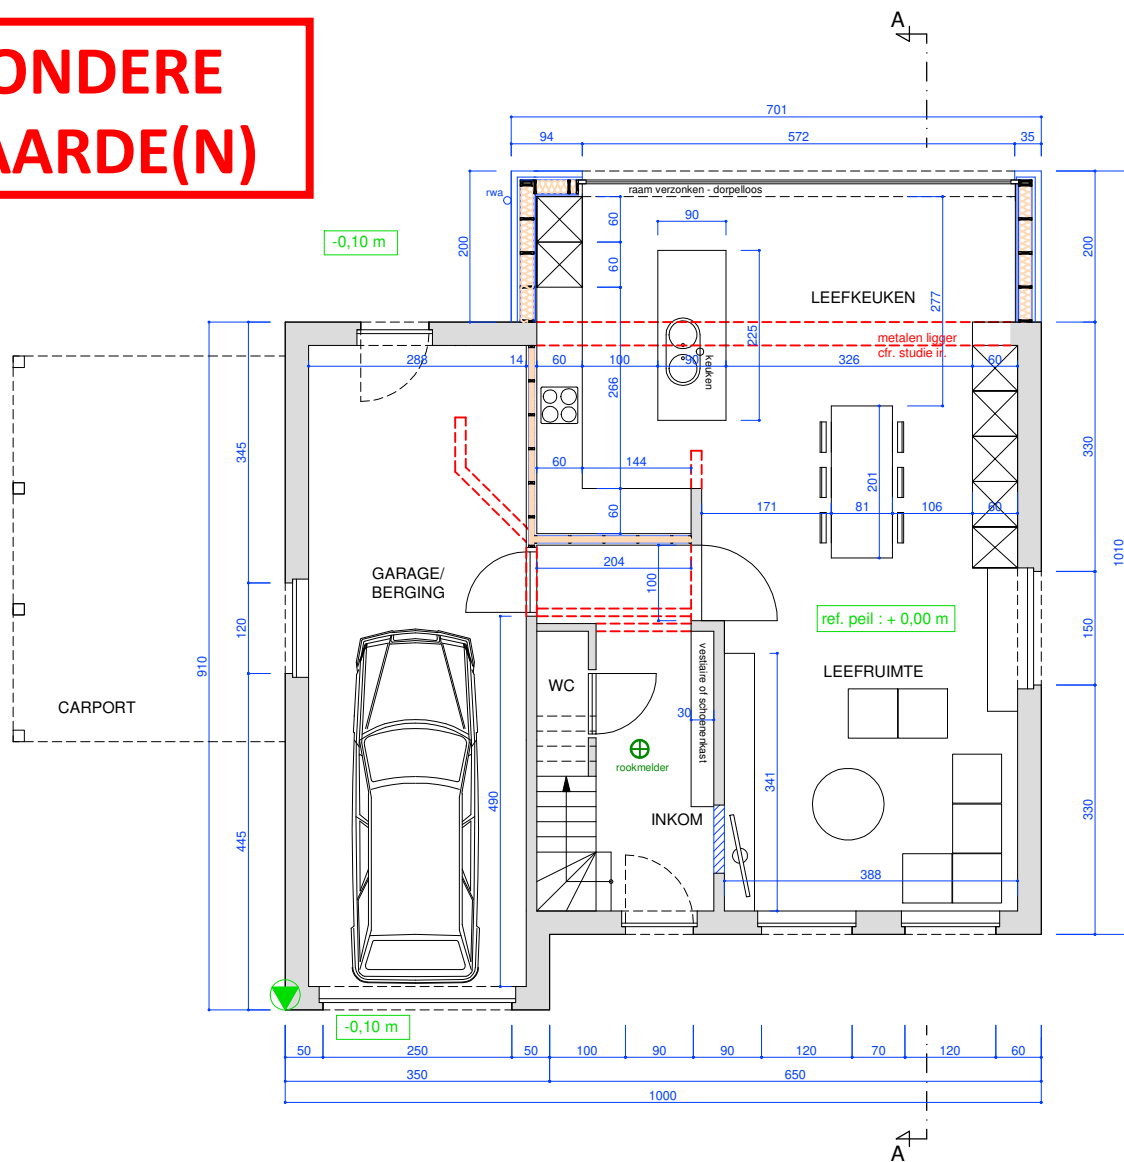

**GRONDPLAN  
nieuwe toestand**

verluchting en isolatie volgens studie EPB-verslaggever  
toevoer droge ruimtes, afvoer natte ruimtes

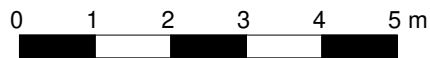

schaal 1/100

