ZIE BIJZONDERE VOORWAARDE(N)

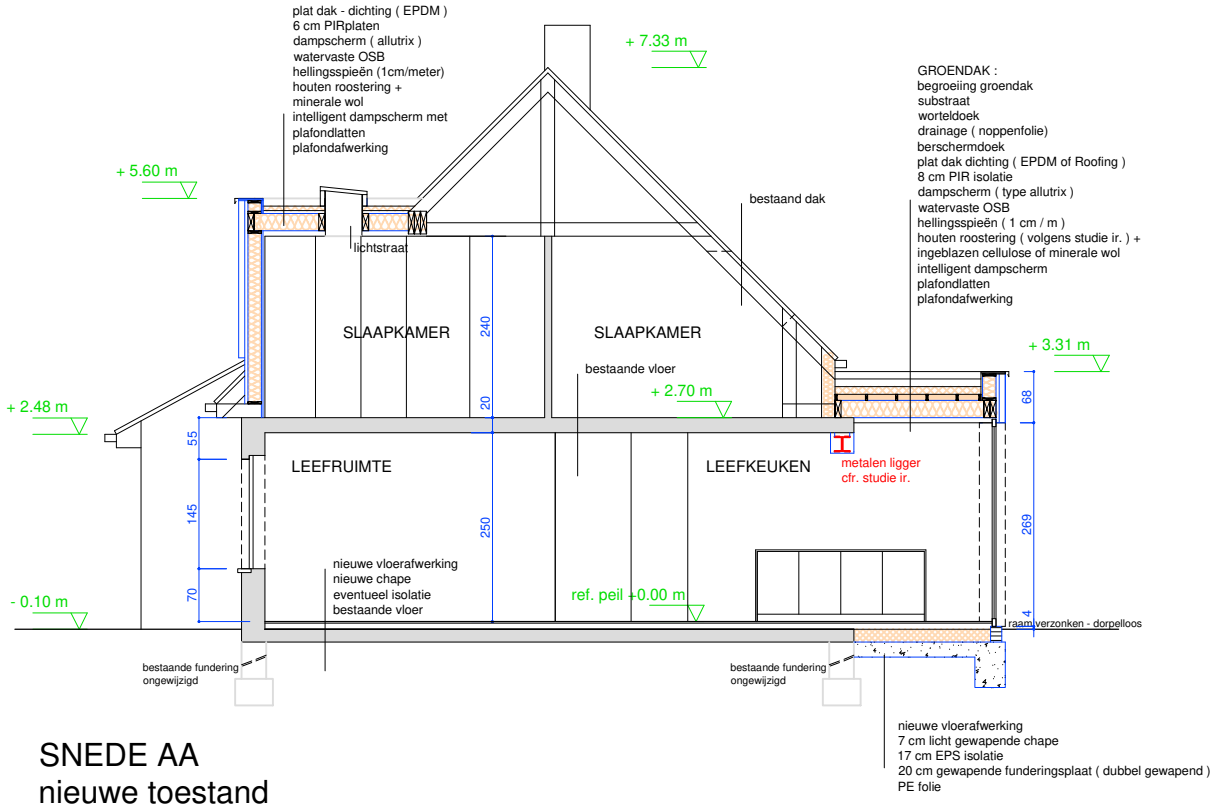

SNEDE AA
nieuwe toestand

schaal 1/100

ARCHITECT BV