


Beukenlaan 45
9051 Sint-Denijs-Westrem
44062A0021/00B002
Eengezinswoning

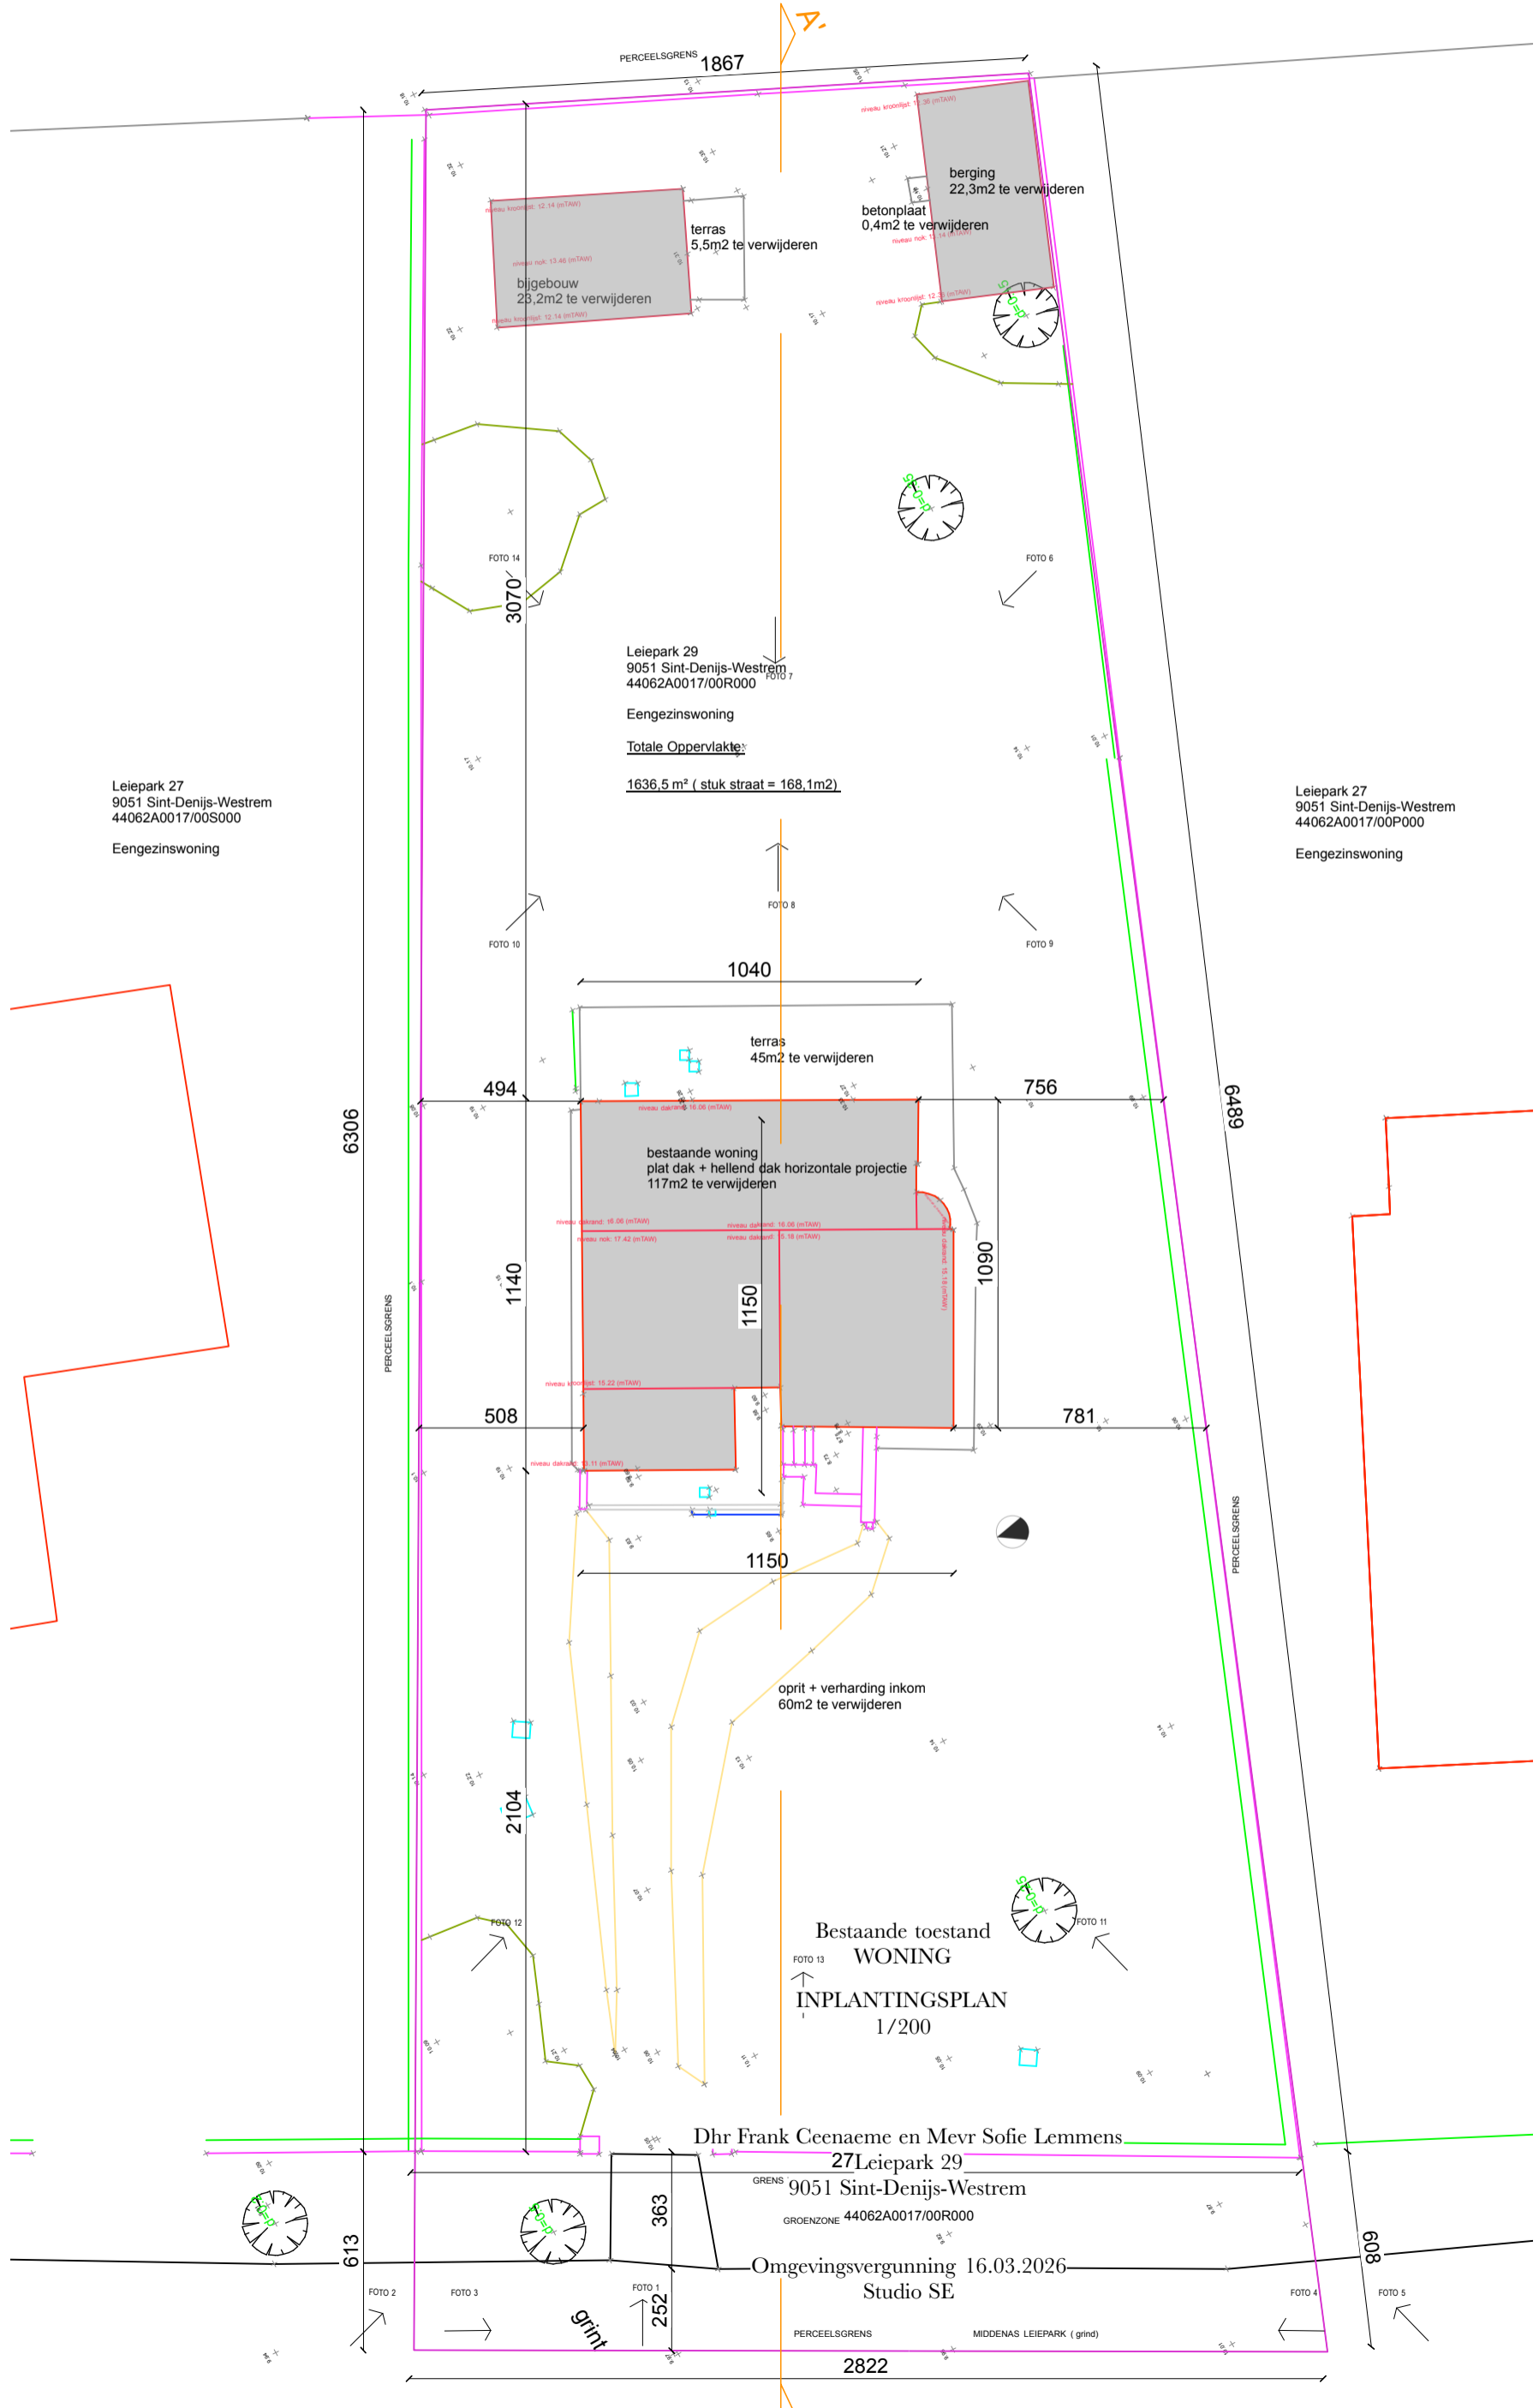

Leiepark 29
9051 Sint-Denijs-Westrem
44062A0017/00R000
Eengezinswoning
Totale Oppervlakte:
1636,5 m² (stuk straat = 168,1m²)

Leiepark 27
9051 Sint-Denijs-Westrem
44062A0017/00S000
Eengezinswoning

Leiepark 27
9051 Sint-Denijs-Westrem
44062A0017/00P000
Eengezinswoning

Bestaande toestand
WONING
INPLANTINGSPLAN
1/200

Dhr Frank Ceenaeme en Mevr Sofie Lemmens
27 Leiepark 29
9051 Sint-Denijs-Westrem
GROENZONE 44062A0017/00R000

Omgevingsvergunning 16.03.2026
Studio SE

