



berging/magazijn

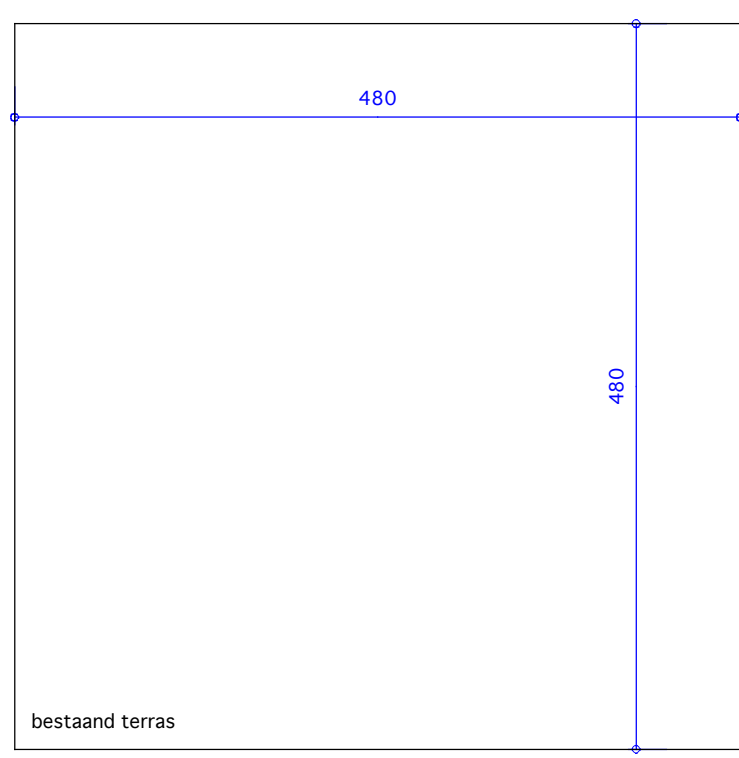

bestaand terras

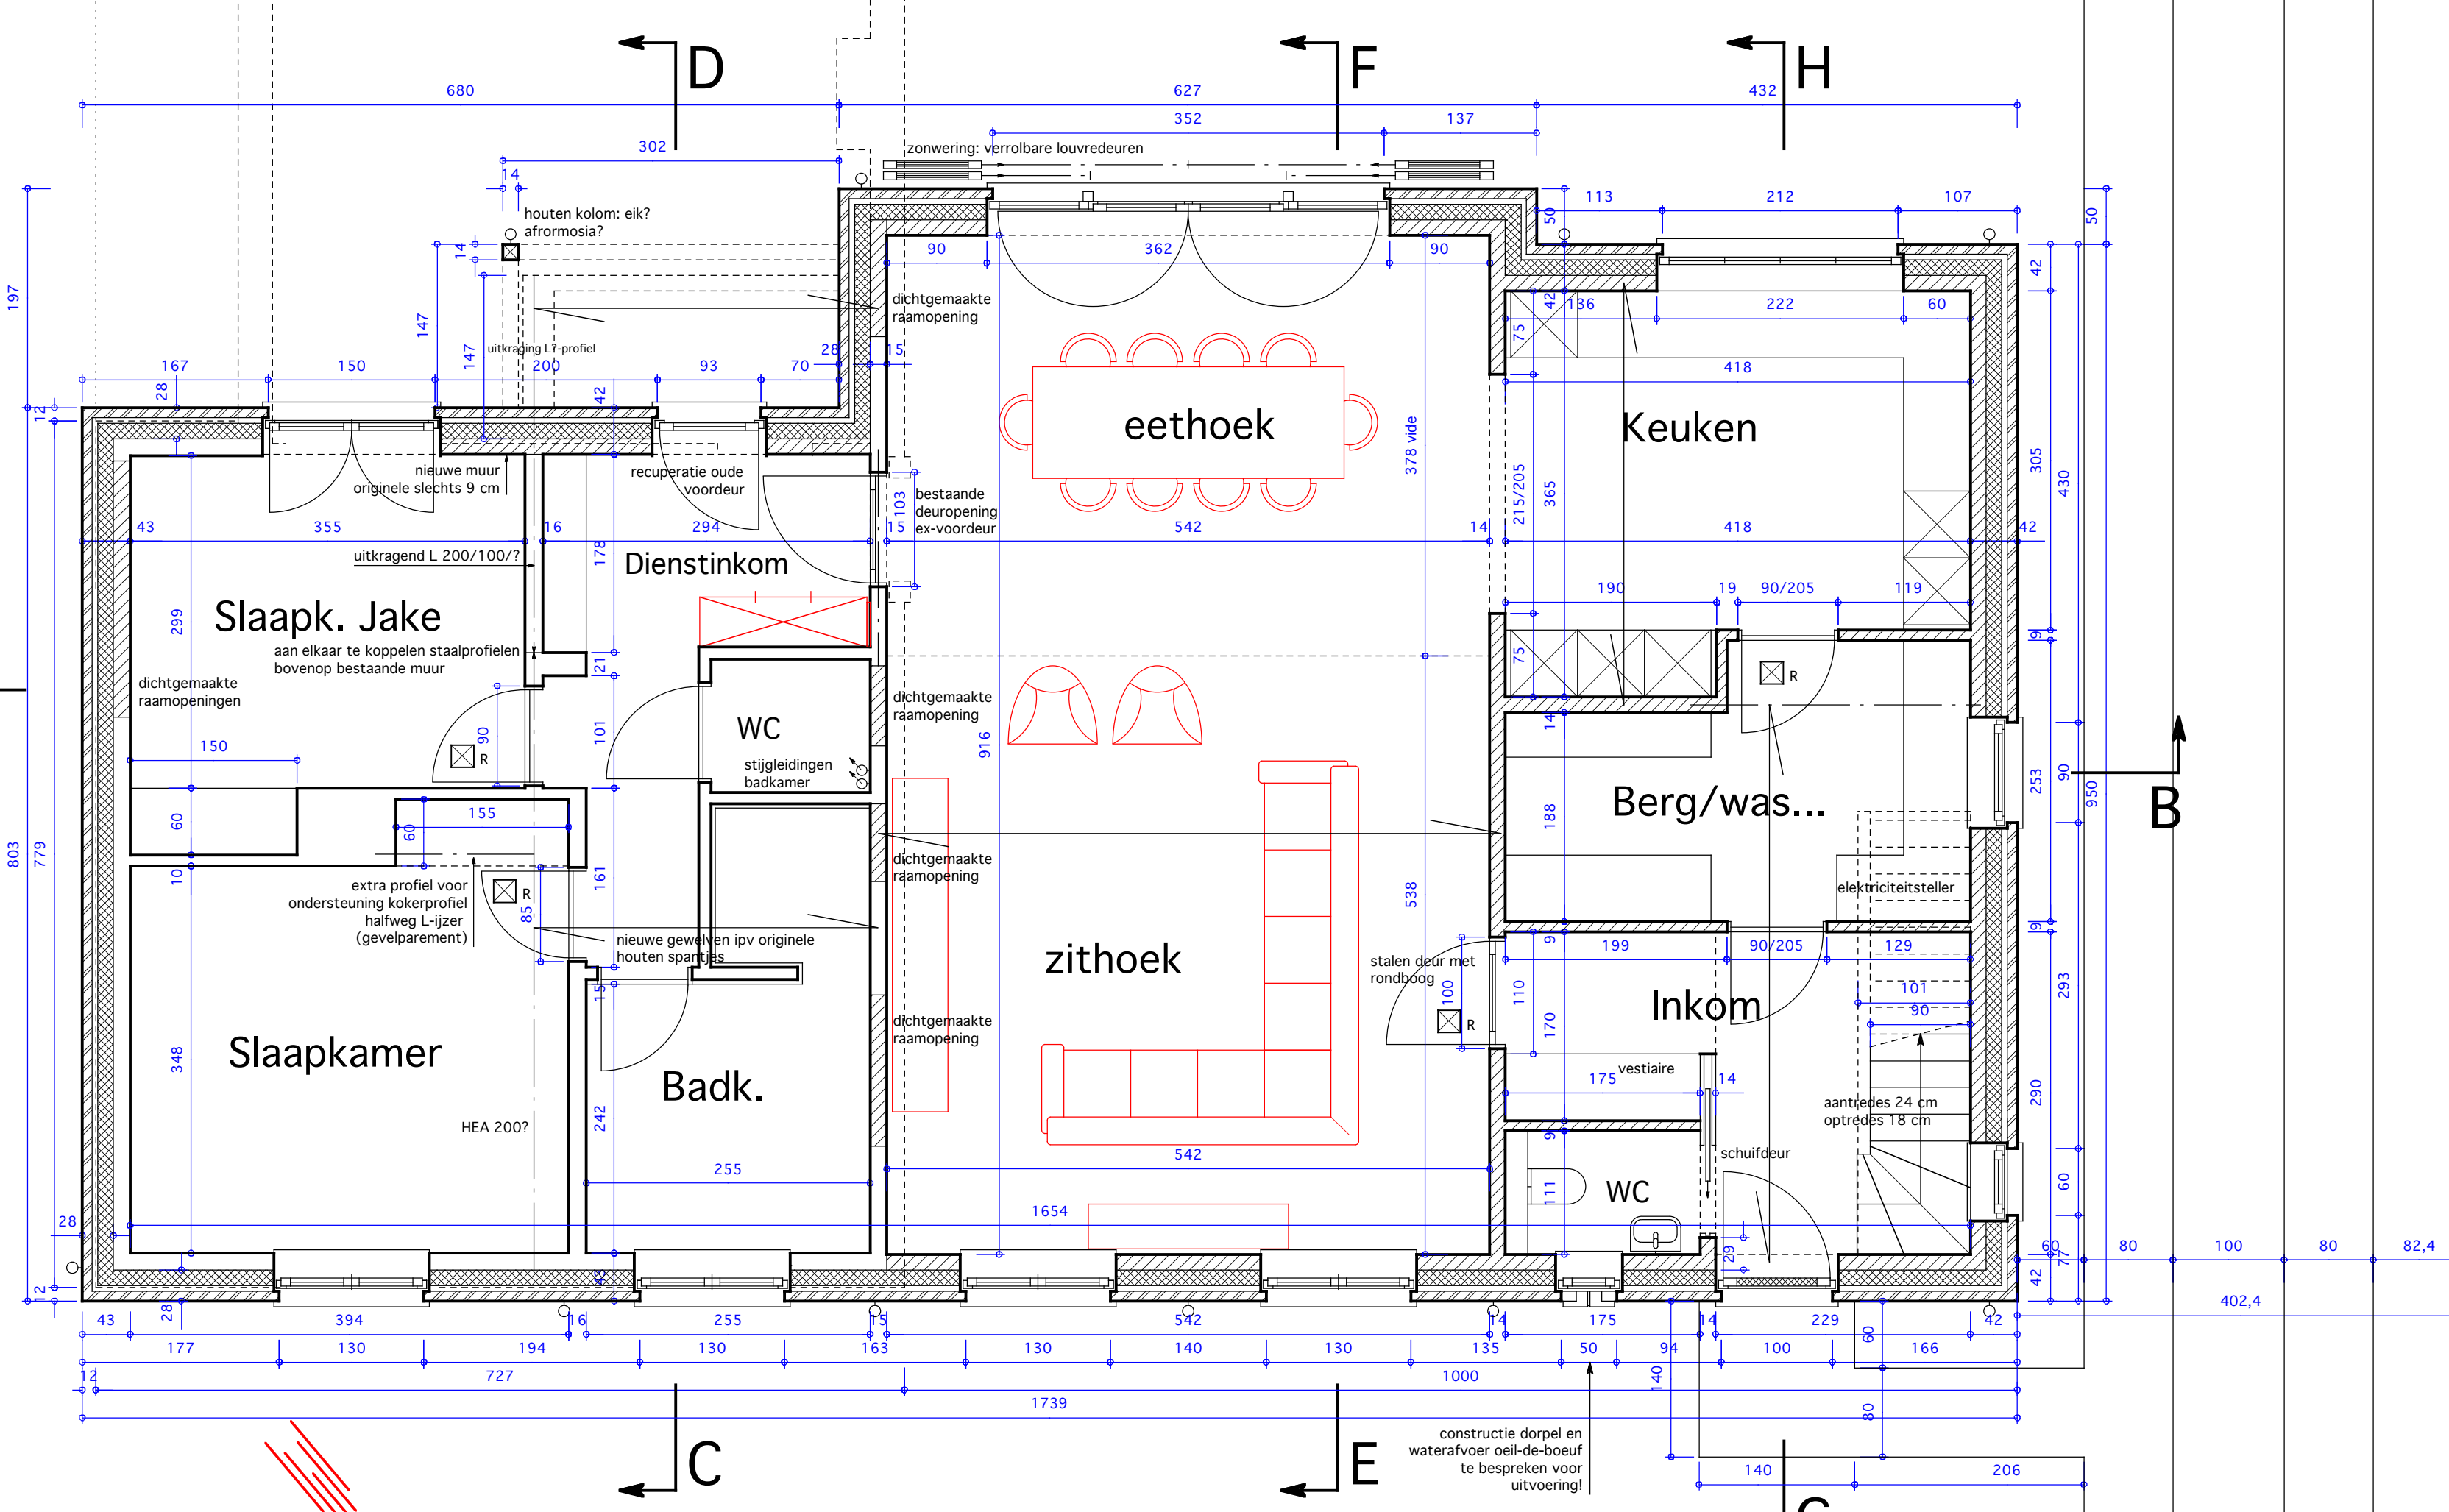

A

D

F


H

B

C

E

G

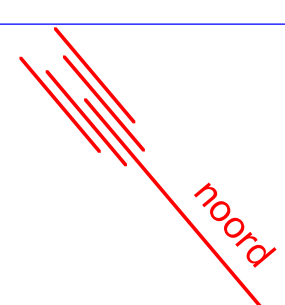


noord

opbouw nieuwe gevels:
 dragende muur: 14 cm snelbouwstenen
 spouwisolatie: 14 cm PUR, winddicht en waterdicht afgewerkt
 luchtpouw: 5 cm
 keramische gevelstenen: 9 cm
 afwerking binnenzijde: luchtdichtgheid: gipspleister

stabiliteit na te zien door ingenieur,
 grondsondering noodzakelijk
 instructies ingenieur kunnen afwijken van wat hier vermeld wordt!

**ZIE BIJZONDERE
 VOORWAARDE(N)**

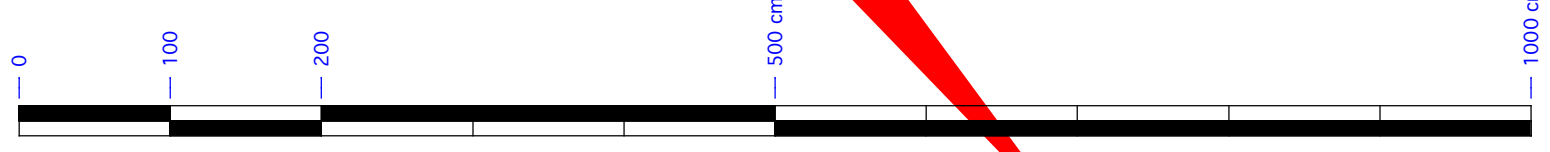

Schaal 1/50