



**ZIE BIJZONDERE
VOORWAARDE(N)**

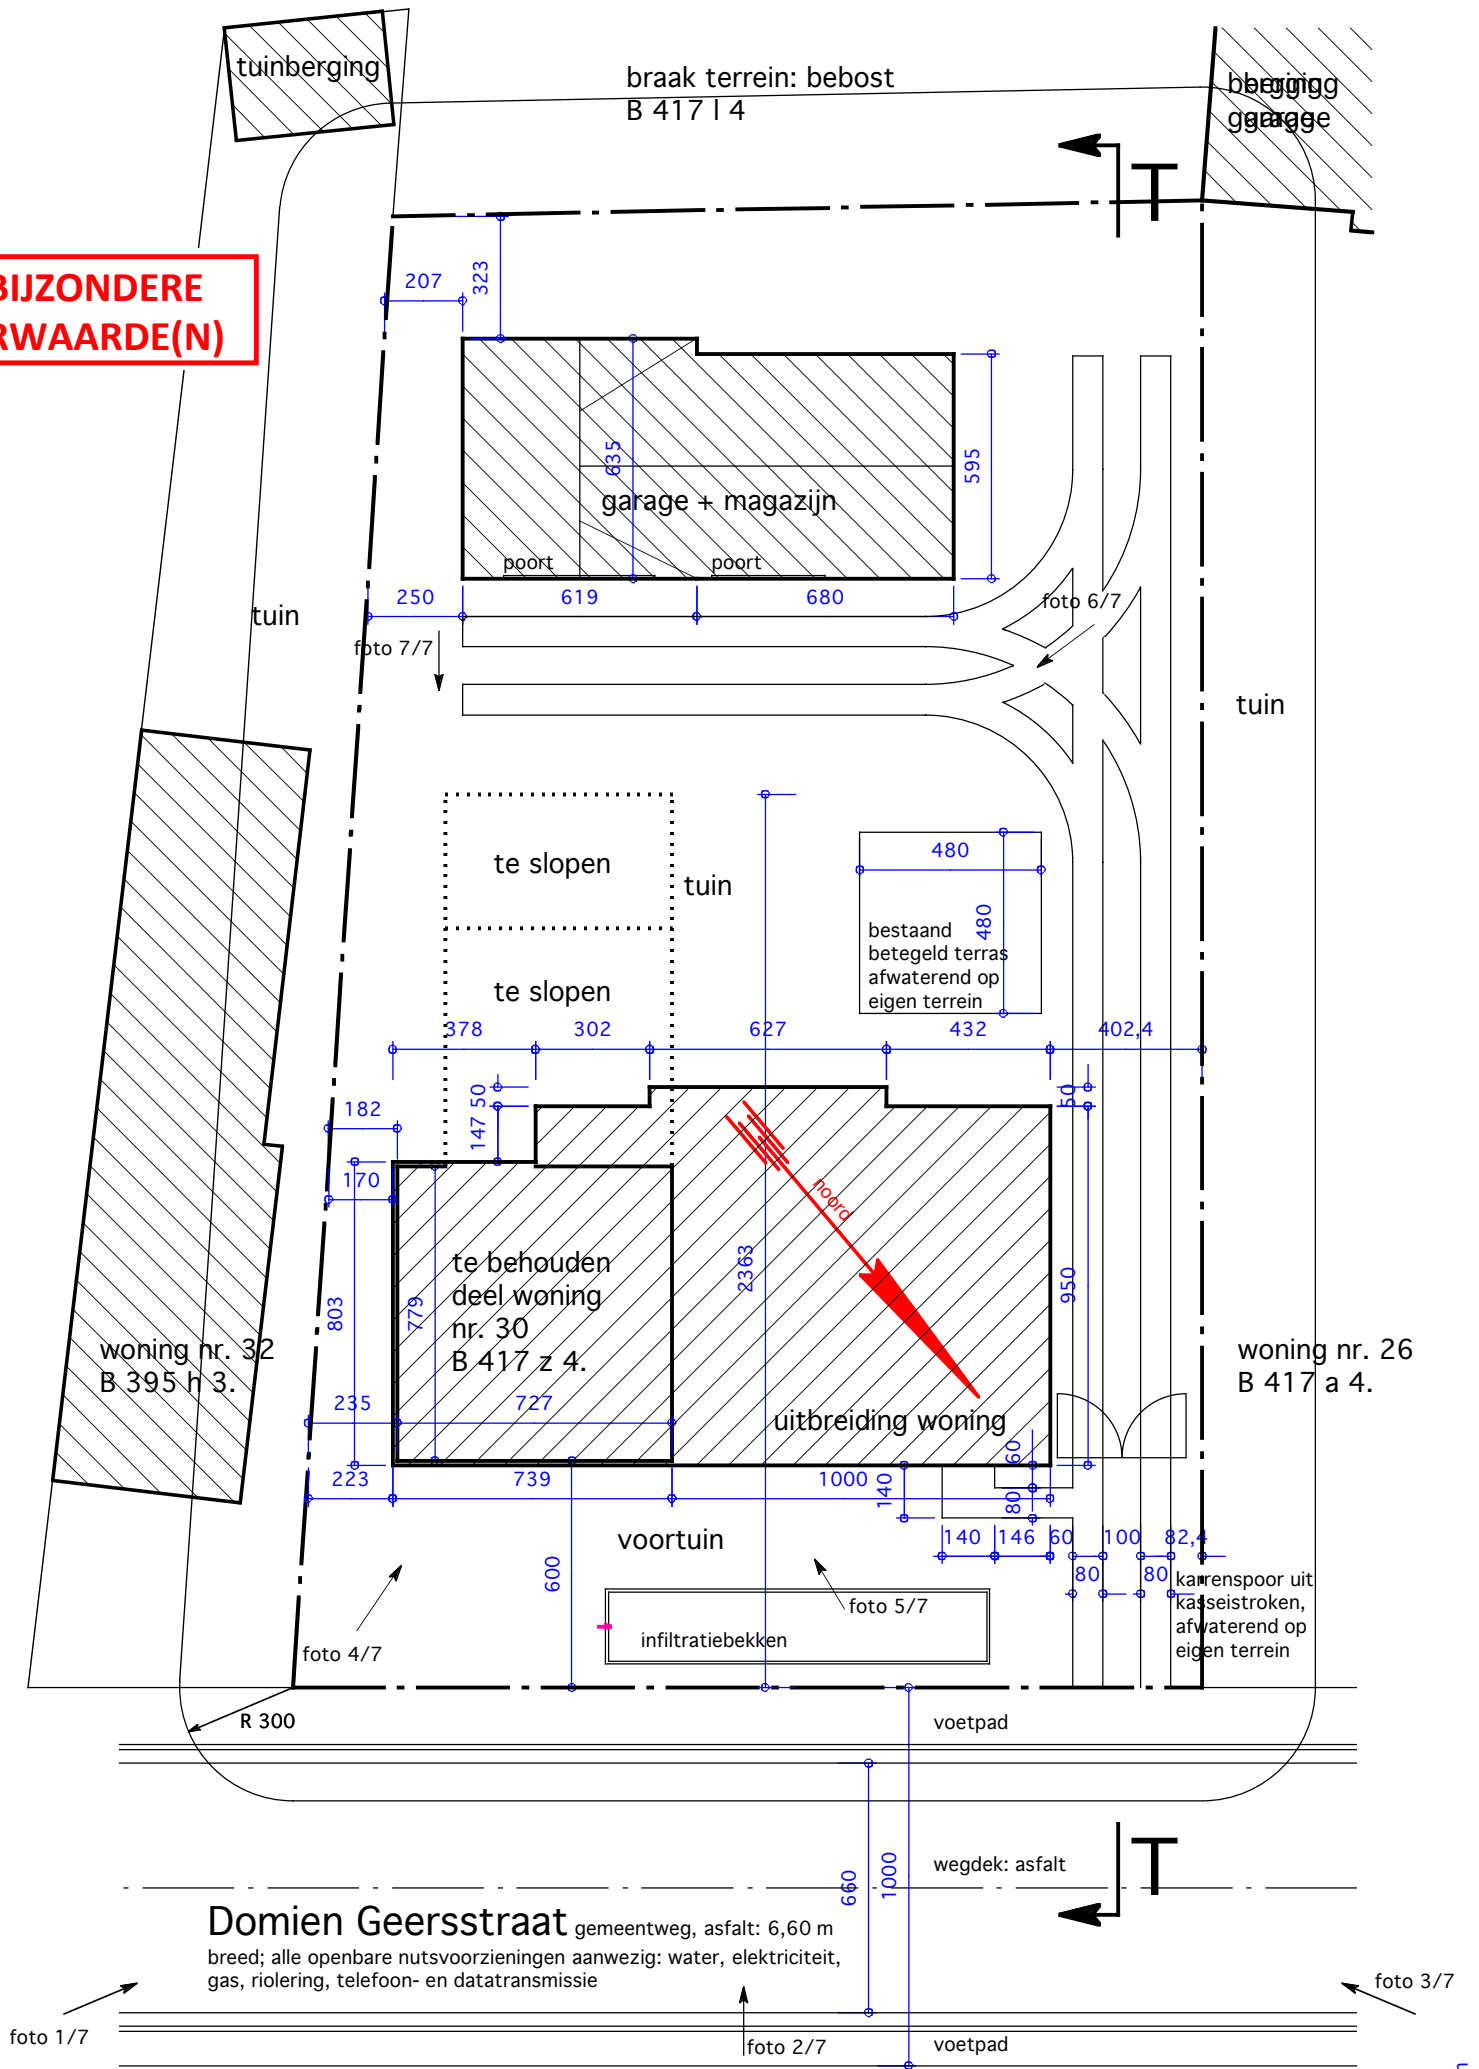

BA_Smet-Scheire_I_N_1.pdf

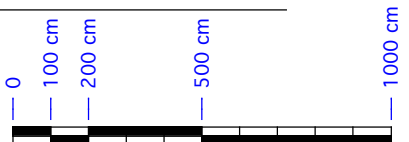

Schaal 1/200; cm