

controlekamer

H.W.

overloop CV/uitgietsbak

gasteller in garage


berging/magazijn

H.W.

handwasbekken

WC

H.W.

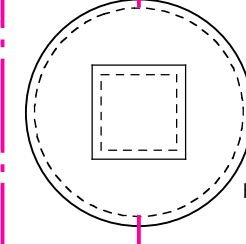

bestaande septische put

controlekamer

gootsteen

oude hemelwaterput deels onder aangebouwde keuken

H.W.

H.W.

bestaande woning te slopen deel

A

B

elektriciteitskast


WC

aansluiting douche

bestaande woning te behouden deel


aansluiting badkamer

H.W.

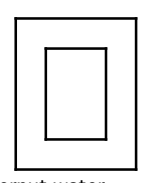

tellerput water

DWA/RWA aansluiting op openbaar rioleringsnet

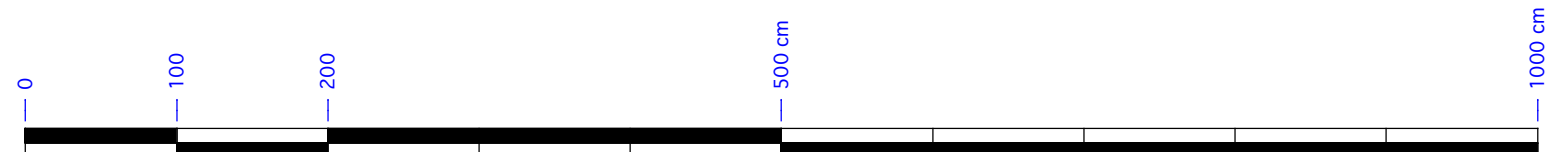

Schaal 1/50